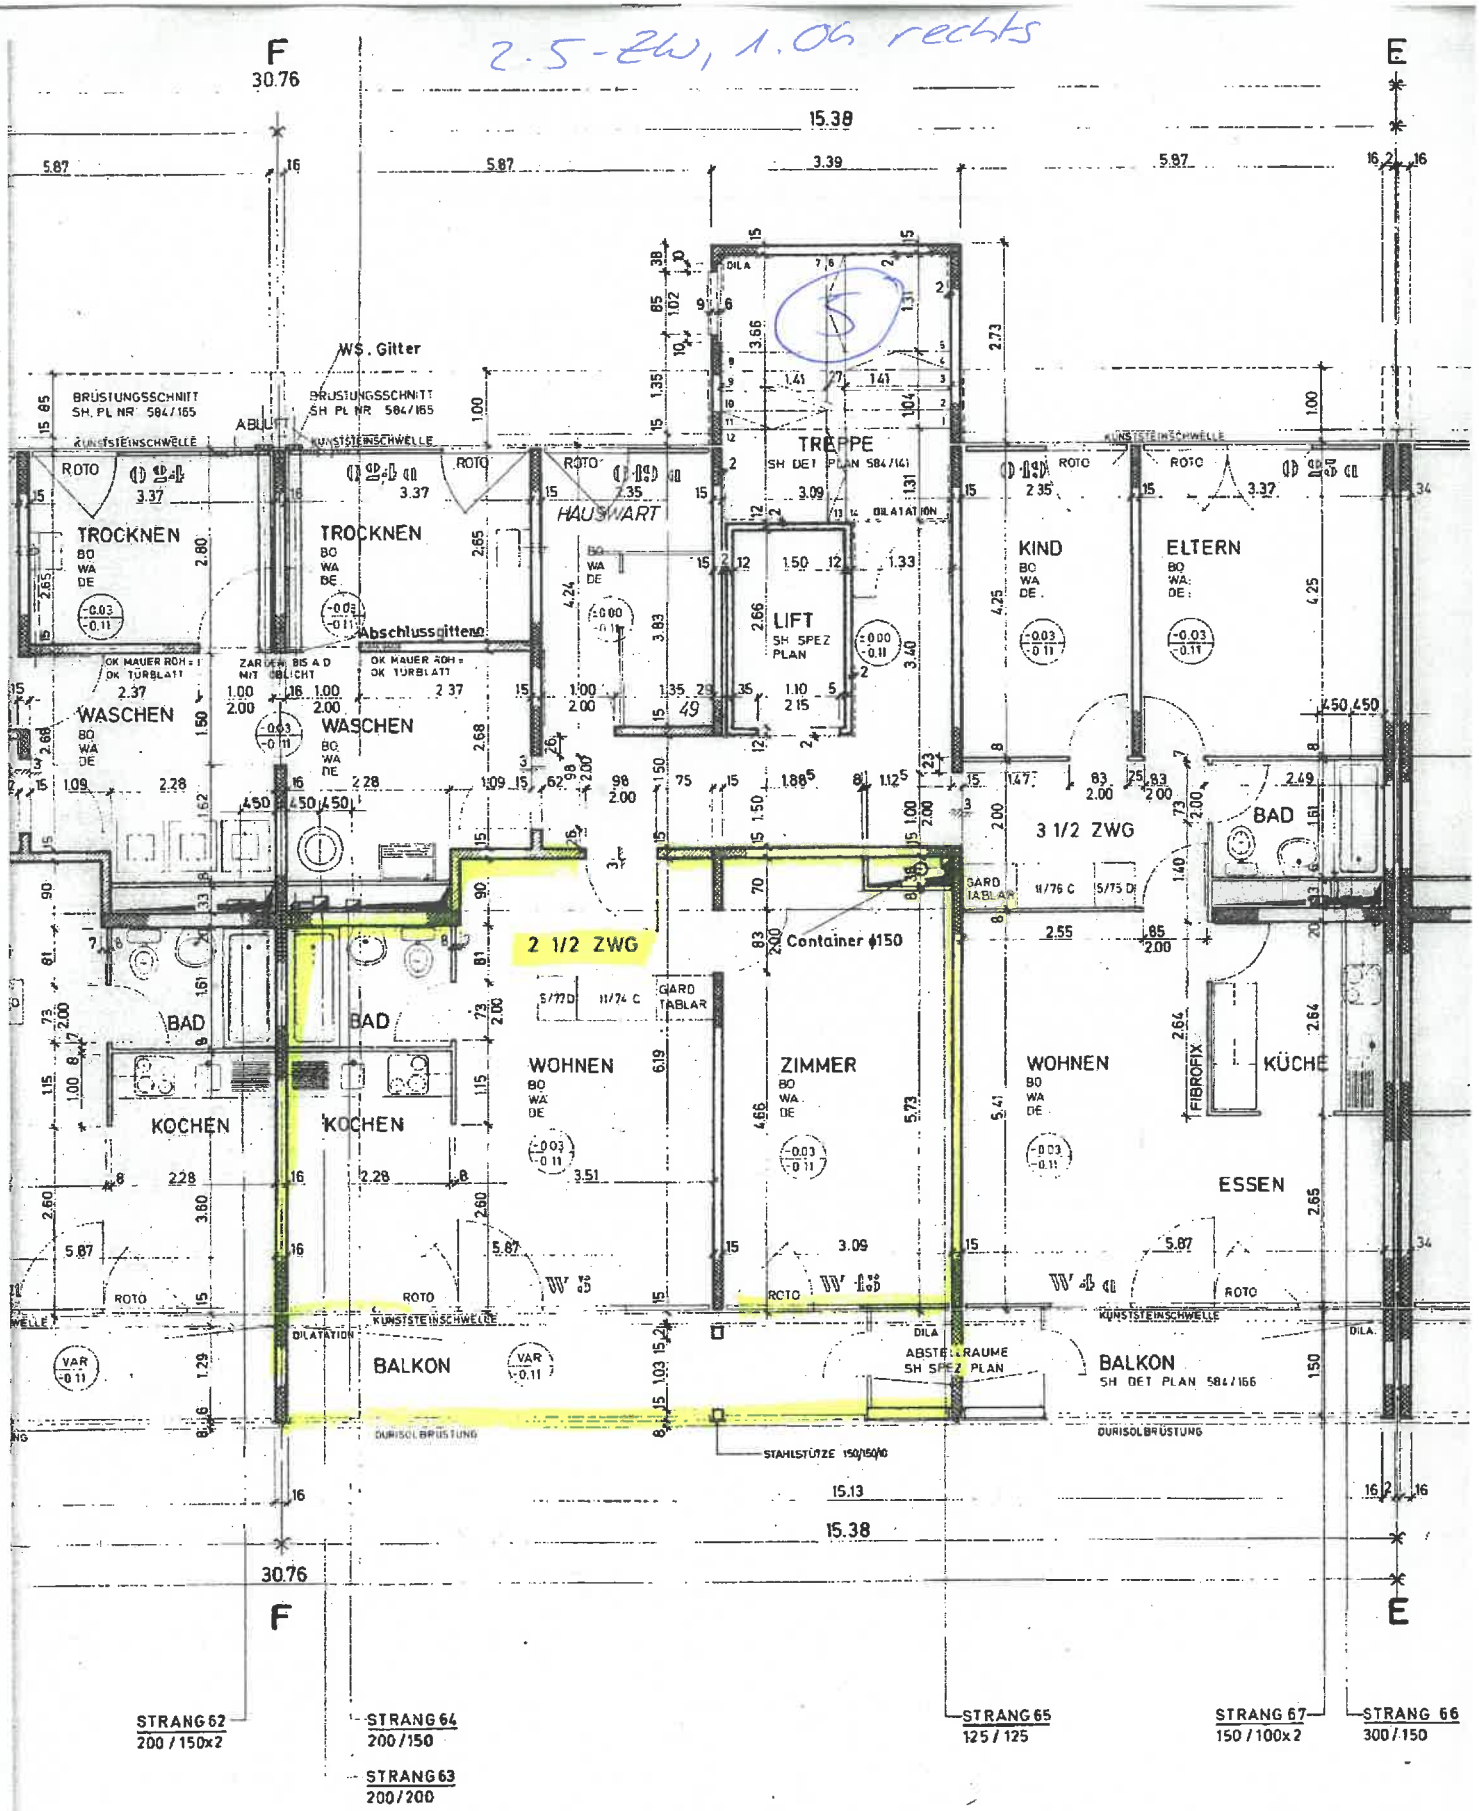
2.5-ZW, 1.OG rechts
F
30.76
E
15.38
5.87
3.39
5.97
WS. Gitter
BRÜSTUNGSSCHNITT SH. PL NR 584/165
ABLUFT
KUNSTSTEINSCHWELLE
TREPPE
SH DET PLAN 584/141
HAUSWART
TROCKNEN
WASCHEN
Abschlussgitter
LIFT
SH SPEZ PLAN
KIND
ELTERN
3 1/2 ZWG
BAD
2 1/2 ZWG
Container ϕ150
KOCHEN
WOHNEN
ZIMMER
KÜCHE
FIBROFIX
ESSEN
BALKON
SH DET PLAN 584/166
ABSTELLRÄUME
SH SPEZ PLAN
DURISOLBRÜSTUNG
STAHLSTÜTZE 150/150/10
15.13
STRANG 62
200 / 150x2
STRANG 64
200/150
STRANG 63
200/200
STRANG 65
125 / 125
STRANG 67
150 / 100x2
STRANG 66
300/150