
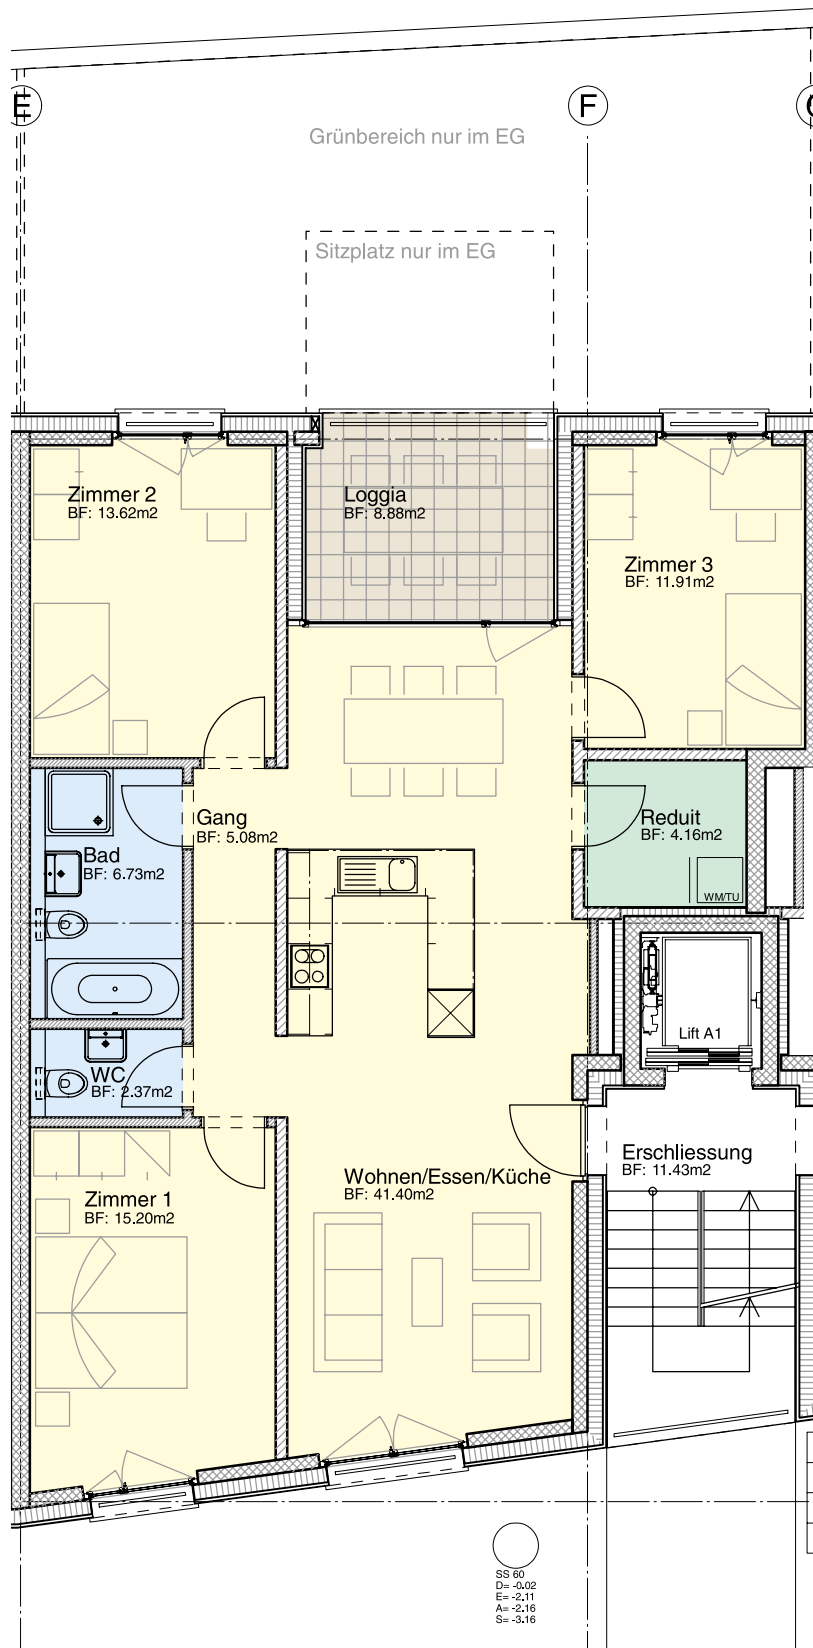


TYP 2

4,5 ZIMMER

Wohnung 0.2 / 1.2 / 2.2

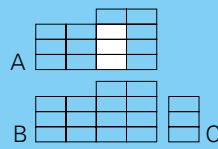

LEGENDE

- Wohnräume
- Nassräume
- Reduit
- Loggia/Sitzplatz

1:100

Wohnfläche: 99,72 m²

Kleine Abweichungen in der Ausführung sind möglich