


Objekt: Büroerweiterung (Etappe 2), Erne AG, Aarburgerstrasse 176, 4600 Olten
Bauherr: Erne AG, Aarburgerstrasse 176, 4600 Olten
Phase: Definitive Ausführung
Plan: Grundriss Untergeschoss (**Bestehende Büro**) Mst. 1:100
Datum: 30.06.2009 / Änderung: 28.10.2009 / Gezeichnet: bfe

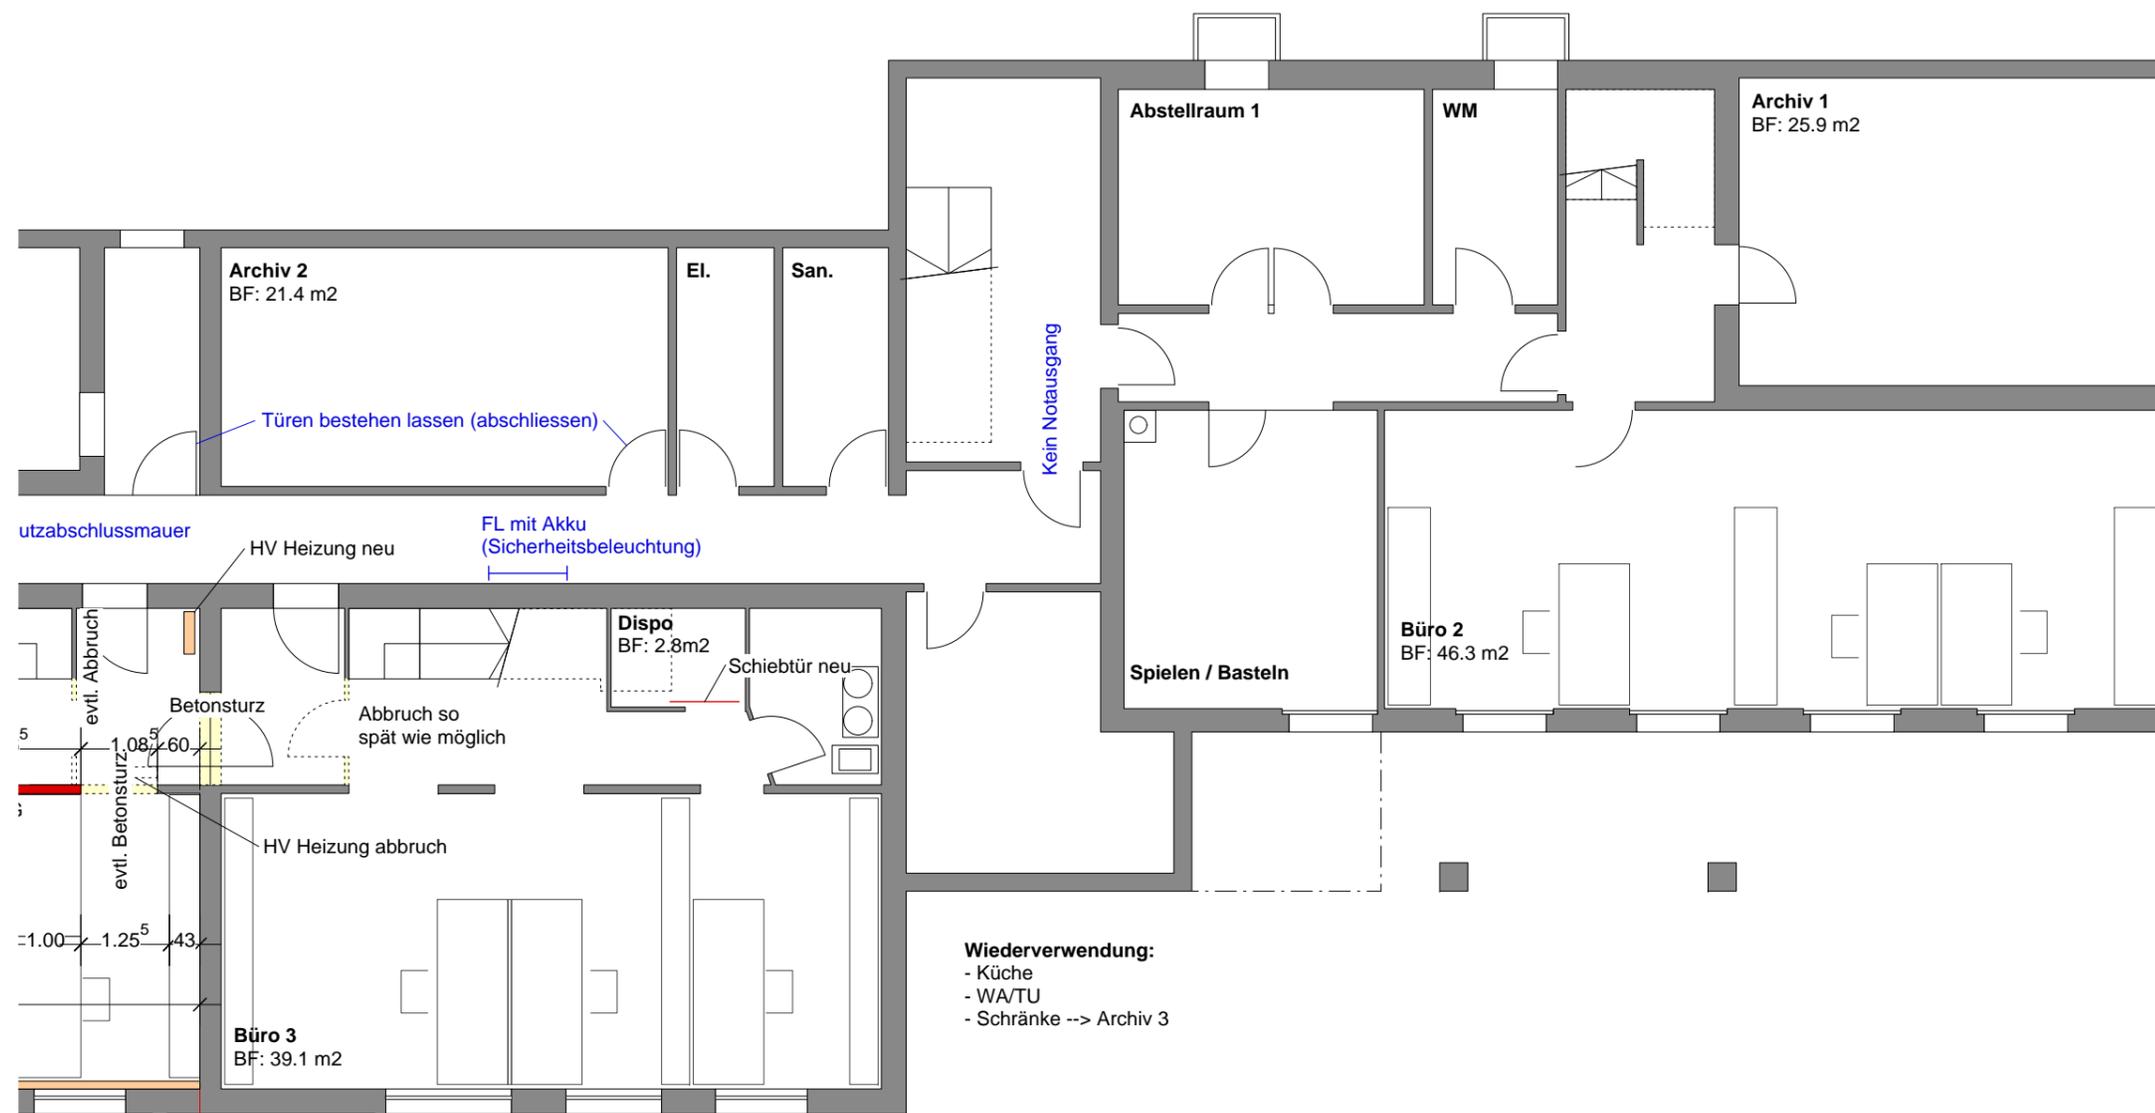


Wiederverwendung:
- Küche
- WA/TU
- Schränke --> Archiv 3

Nasszelle
Gemäss Plan 4 Nasszellen (3 UG + 1 EG)


Je Ausgestattet mit:
 . Waschtisch MOBELLO 60x50cm, Keramik weiss
 . Waschtischmischer SURF, chromeline
 . Spiegelschrank ORENDA 60x76x16.3 cm, weiss
 . Wandklosett Moderna UP
 . Abdeckplatte SAMBA, weiss
 . Klosettsitz MODENA mit Deckel, weiss
 . Papierhalter BODENSCHATZ, Metallarm verchromt
 . Reserverollenhalter BODENSCHATZ, Arm Messing verchromt
 . Klosettbürstenhalter UNIVERSAL, Keramik weiss

- Bestehend
- Neu
- Abbruch

Objekt: Büroerweiterung (Etappe 2), Erne AG, Aarburgerstrasse 176, 4600 Olten
Bauherr: Erne AG, Aarburgerstrasse 176, 4600 Olten
Phase: Definitive Ausführung
Plan: Grundriss Untergeschoss (**Büroerweiterung**) Mst. 1:100
Datum: 30.06.2009 / Änderung: 28.10.2009 / Gezeichnet: bfe

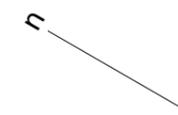

Demontage und Aufbau der Schränke
von den bestehenden Reduit UG

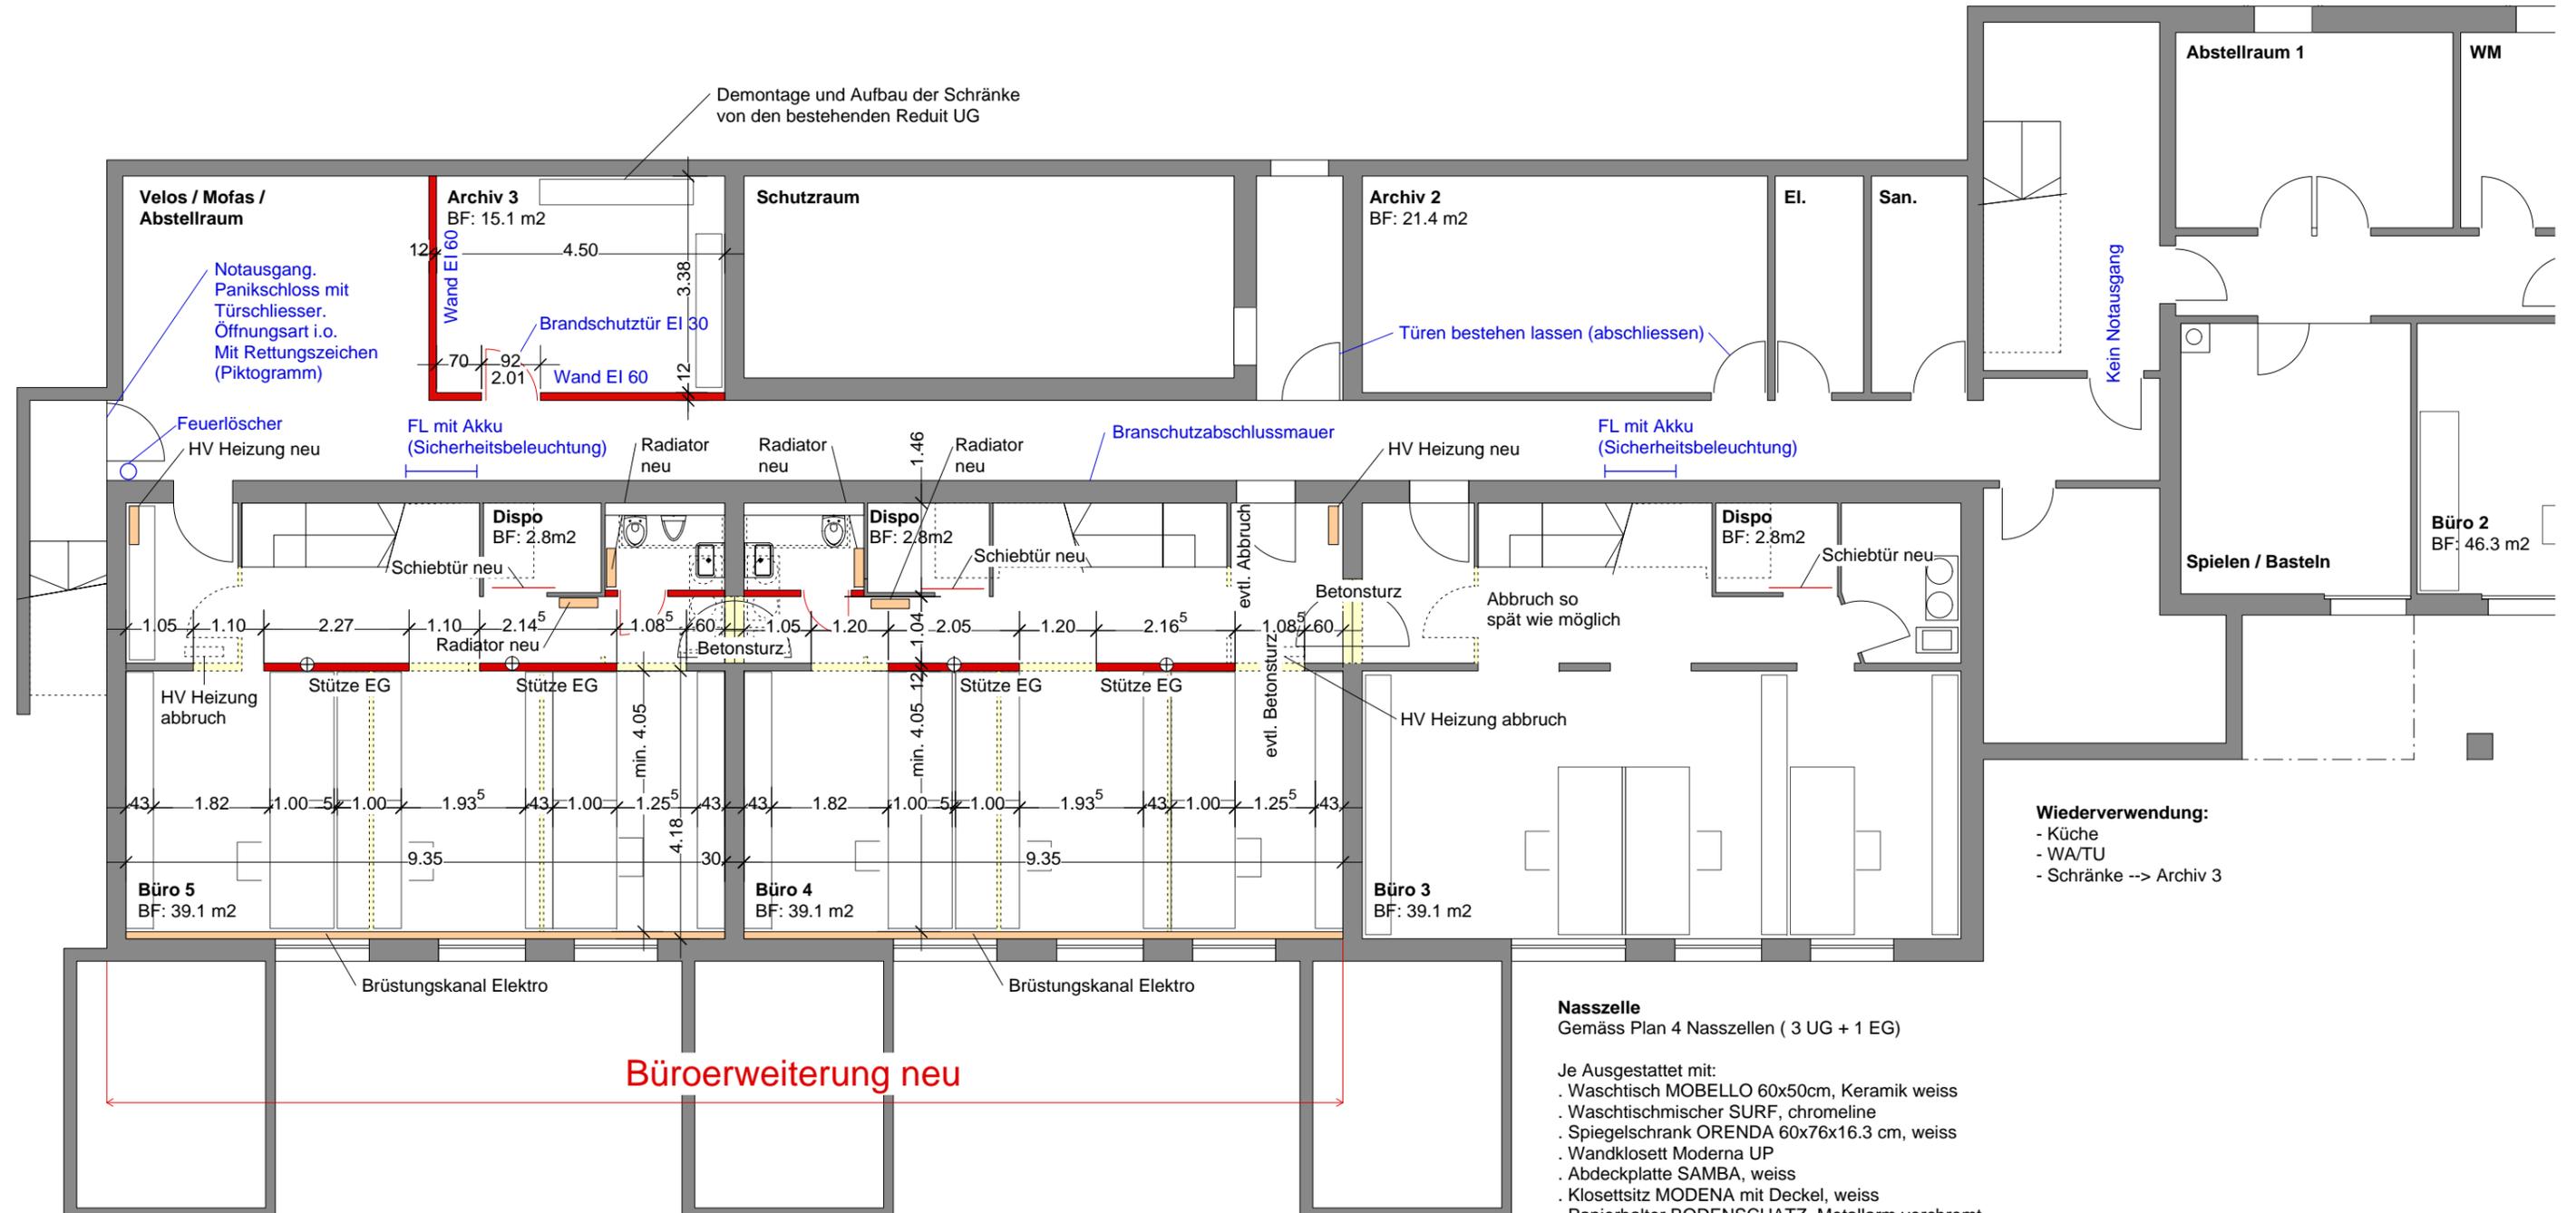


Wiederverwendung:
- Küche
- WA/TU
- Schränke --> Archiv 3

Nasszelle
Gemäss Plan 4 Nasszellen (3 UG + 1 EG)

Je Ausgestattet mit:
 . Waschtisch MOBELLO 60x50cm, Keramik weiss
 . Waschtischmischer SURF, chromeline
 . Spiegelschrank ORENDA 60x76x16.3 cm, weiss
 . Wandklosett Moderna UP
 . Abdeckplatte SAMBA, weiss
 . Klosettsitz MODENA mit Deckel, weiss
 . Papierhalter BODENSCHATZ, Metallarm verchromt
 . Reserverollenhalter BODENSCHATZ, Arm Messing verchromt
 . Klosettbürstenhalter UNIVERSAL, Keramik weiss

- Bestehend
- Neu
- Abbruch

Objekt: Büroerweiterung (Etappe 2), Erne AG, Aarburgerstrasse 176, 4600 Olten
Bauherr: Erne AG, Aarburgerstrasse 176, 4600 Olten
Phase: Definitive Ausführung
Plan: Grundriss Erdgeschoss (**Bestehende Büro**) Mst. 1:100
Datum: 30.06.2009 / Änderung: 28.10.2009 / Gezeichnet: bfe

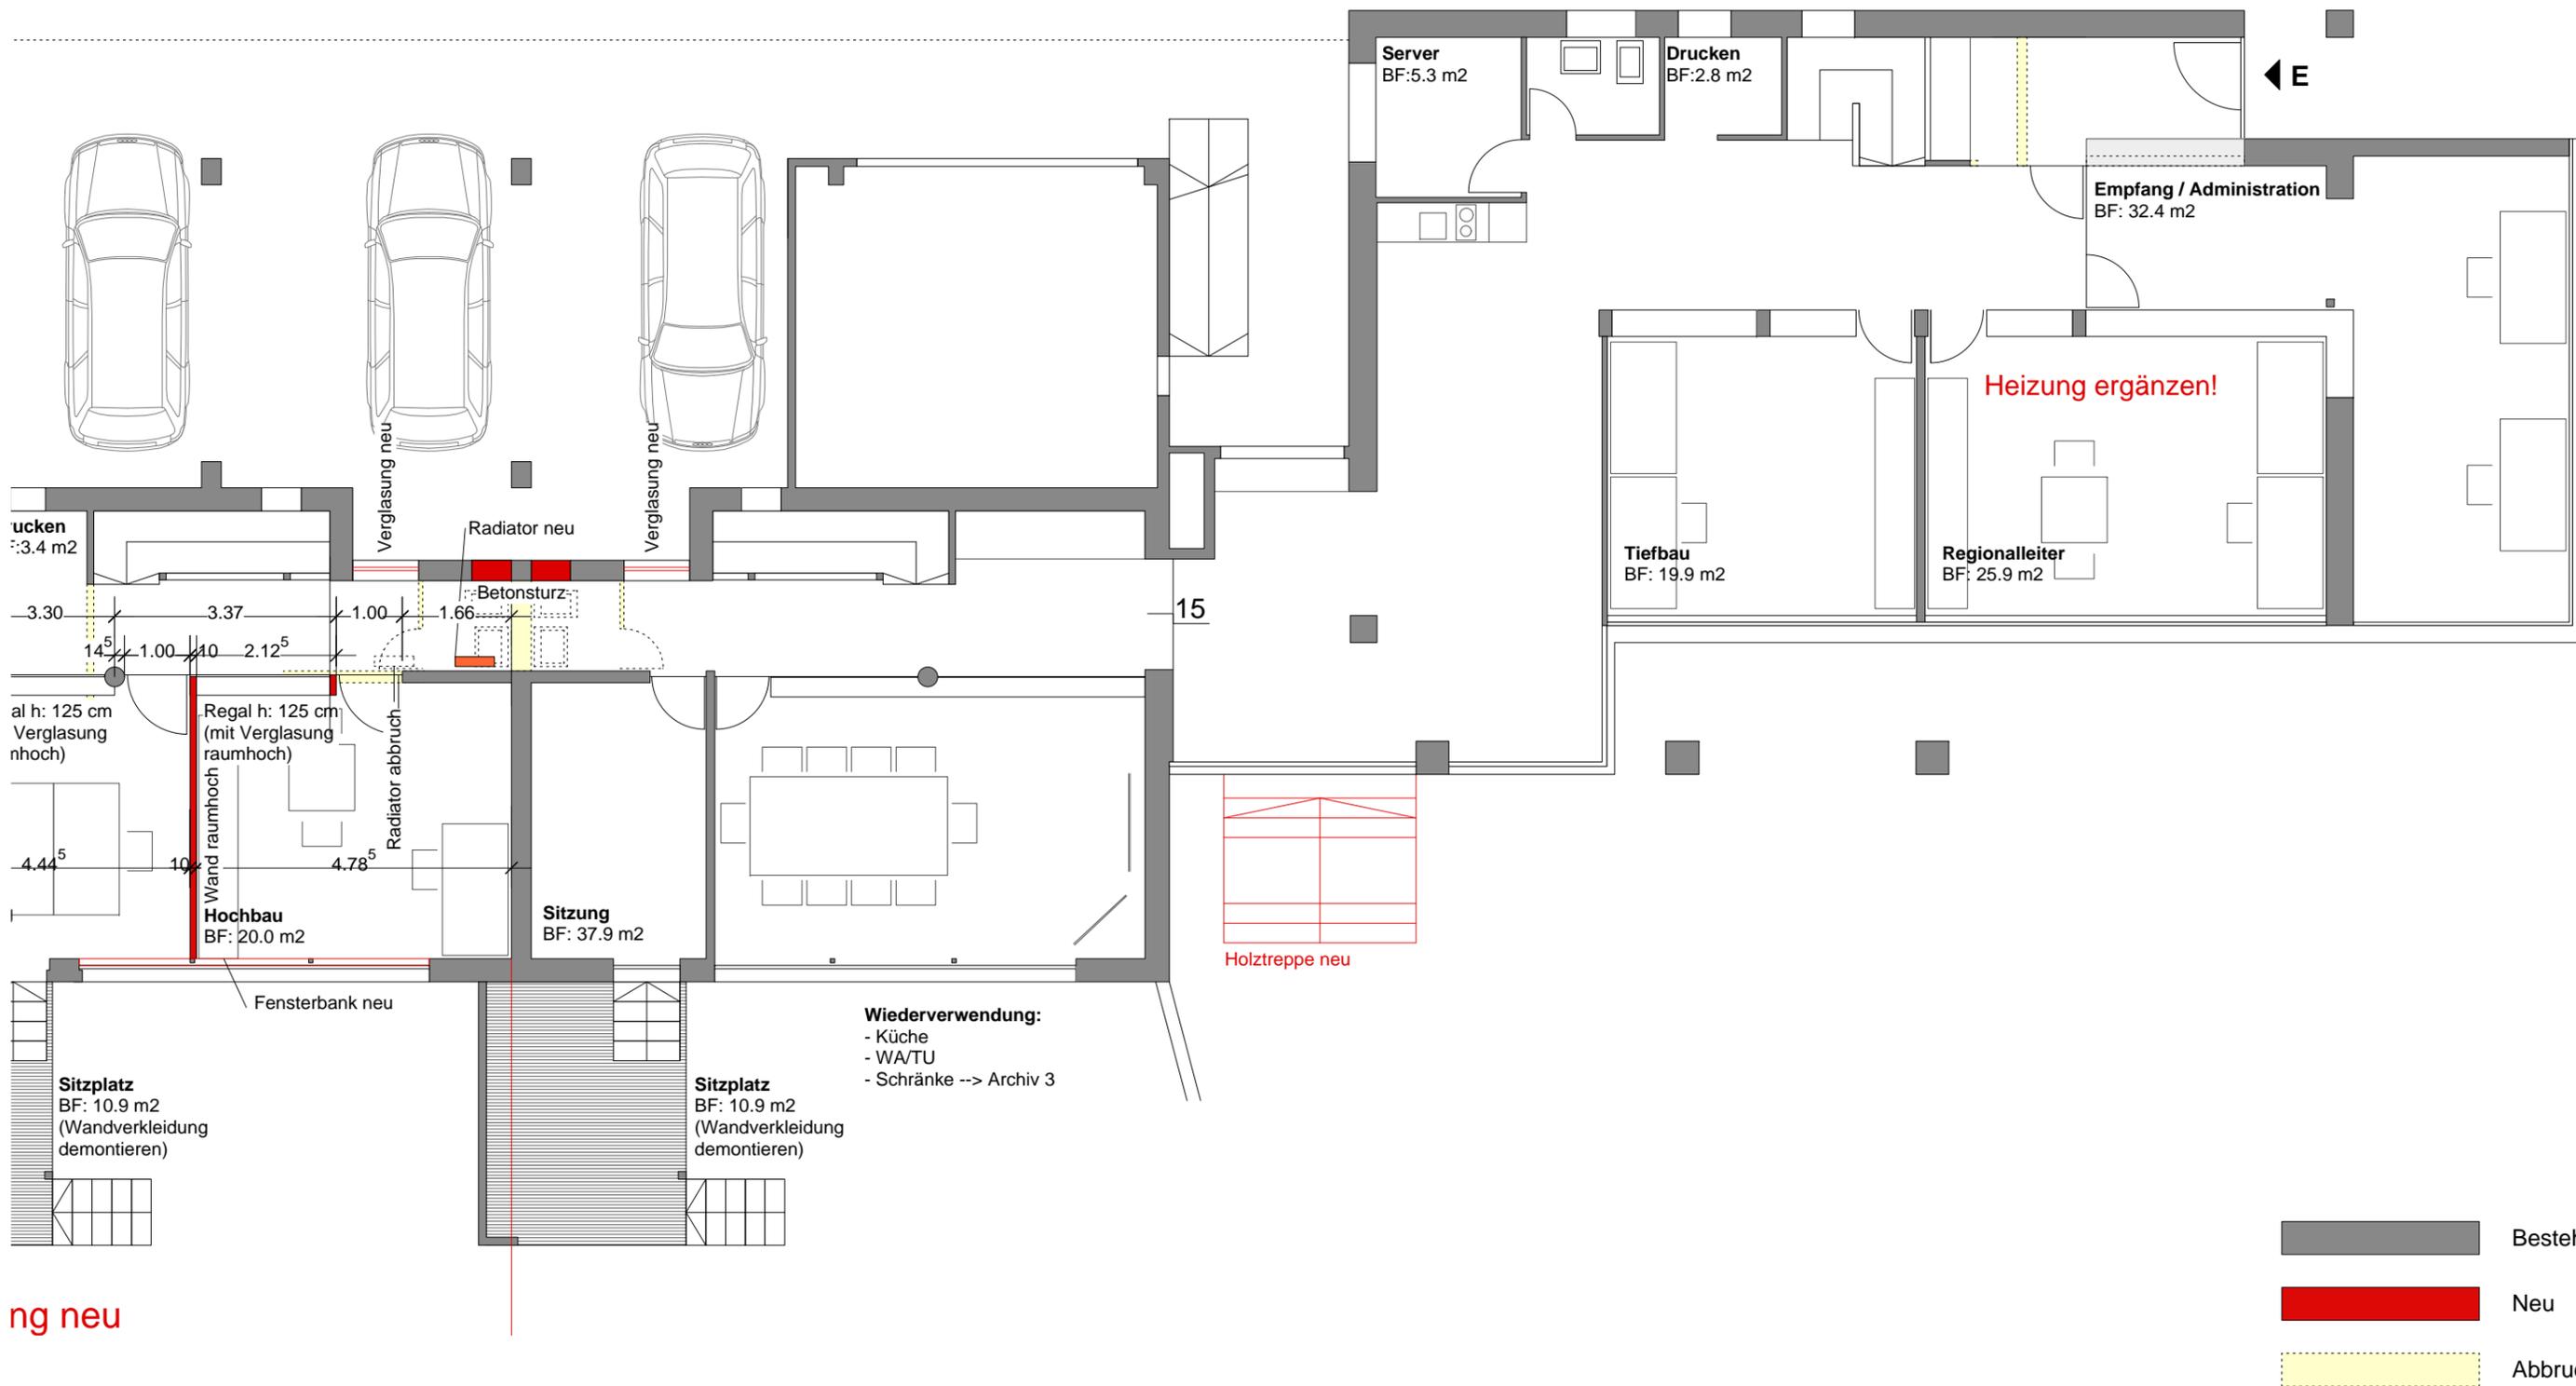

ng neu

Objekt: Büroerweiterung (Etappe 2), Erne AG, Aarburgerstrasse 176, 4600 Olten
 Bauherr: Erne AG, Aarburgerstrasse 176, 4600 Olten
 Phase: Definitive Ausführung
 Plan: Grundriss Erdgeschoss (**Büroerweiterung**) Mst. 1:100
 Datum: 30.06.2009 / Änderung: 28.10.2009 / Gezeichnet: bfe

Frohheimweg 16
 4600 Olten
 Telefon 062 213 11 88
 Fax 062 213 11 89
 info@danielhammer.ch
 www.danielhammer.ch

