2230 BKR

Wohnüberbauung
Baumschulareal
Küttigen

Werkplan
provisorisch/ Rohbaumasse
Grundriss M4
OG 1 / Whg: M4-B101
Mst 1:50

19. Oktober 2022

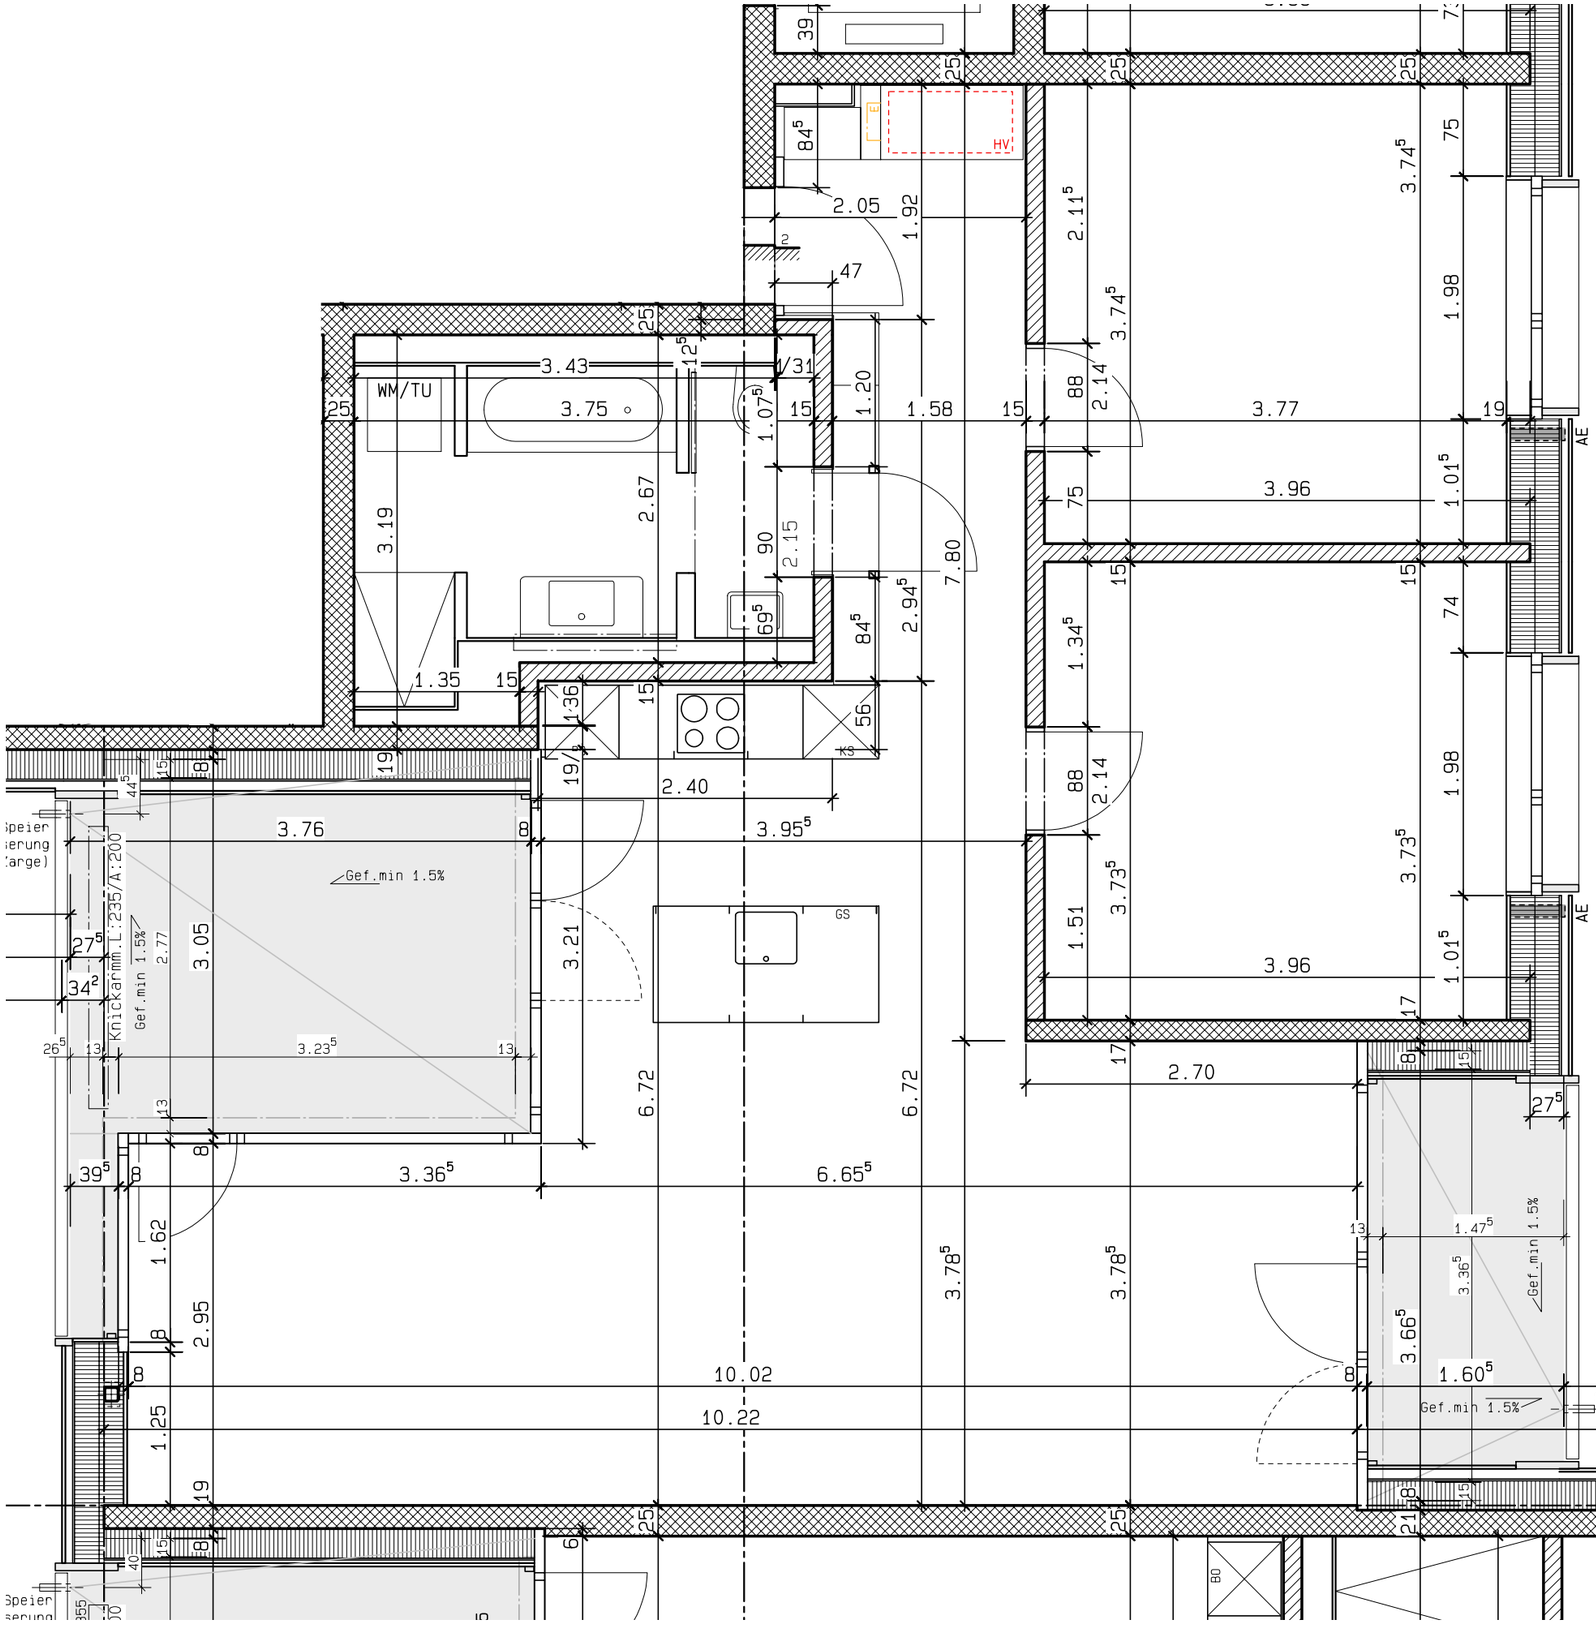

ERP Architekten AG
Stadtturmstrasse 19
CH-5400 Baden
T +41 56 484 50 80
www.erp-architekten.ch
mail@erp-architekten.ch

erp
arch
ag

egli rohr partner