


TYP 4


5,5 ZIMMER

Wohnung 0.4 / 1.4 / 2.4

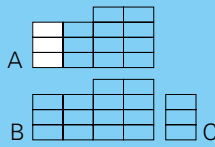

Grünbereich nur im EG

Sitzplatz nur im EG

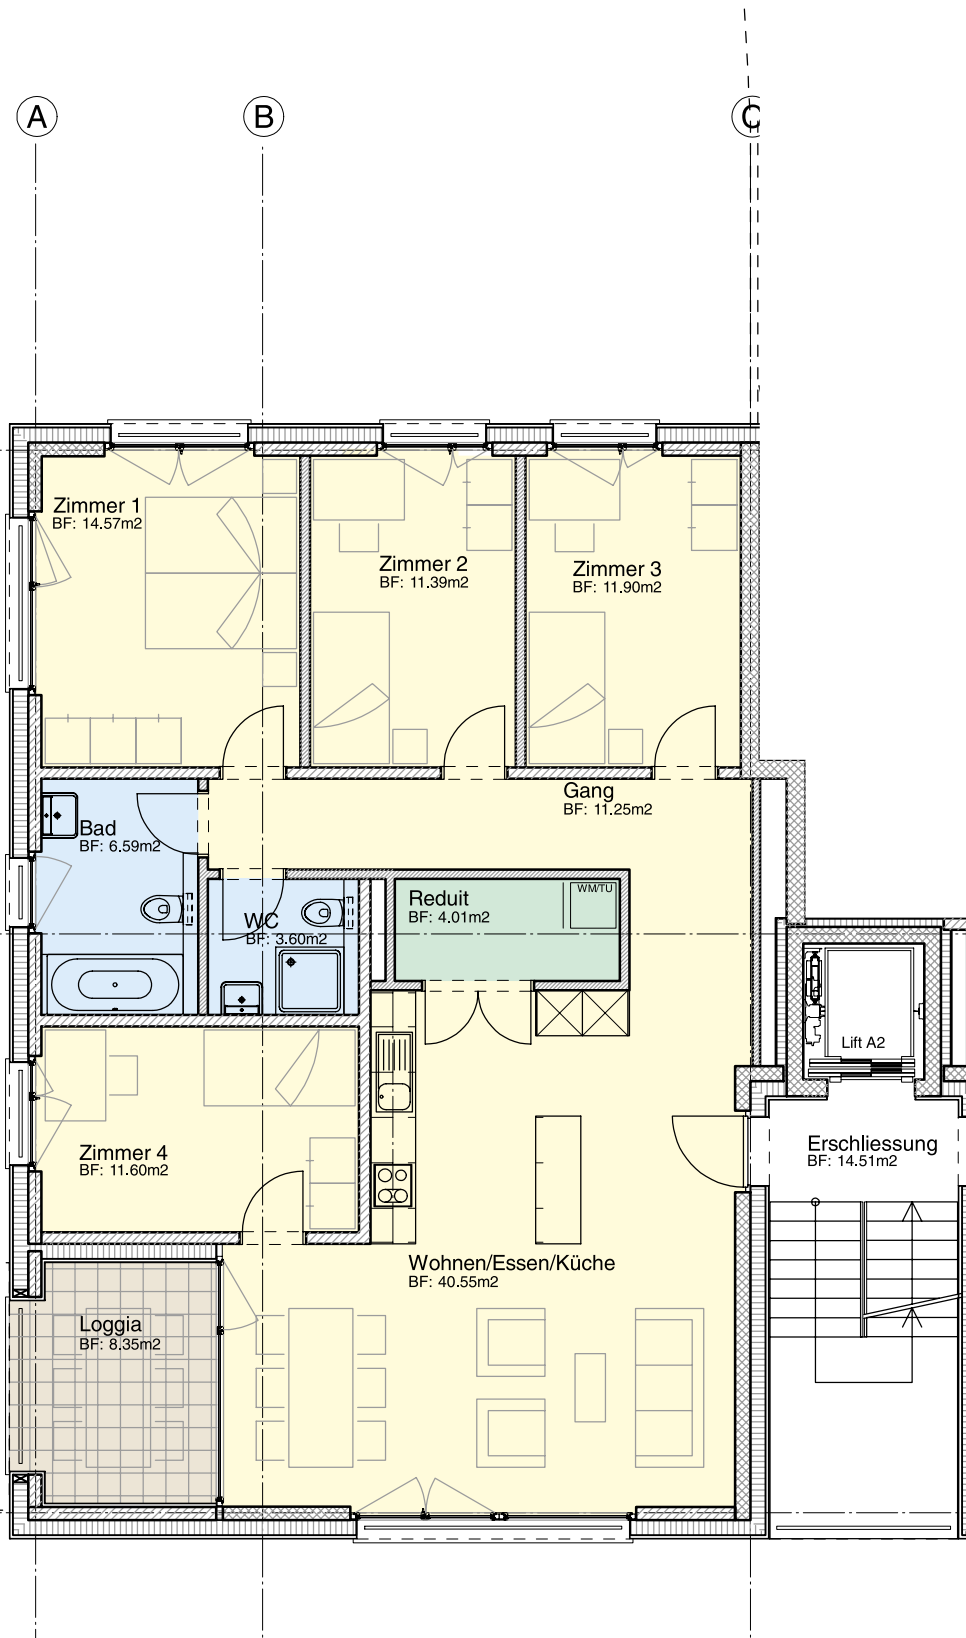

LEGENDE

- Wohnräume
- Nassräume
- Reduit
- Loggia/Sitzplatz

1:100

Wohnfläche: 115,46 m²

Kleine Abweichungen in der Ausführung sind möglich

