
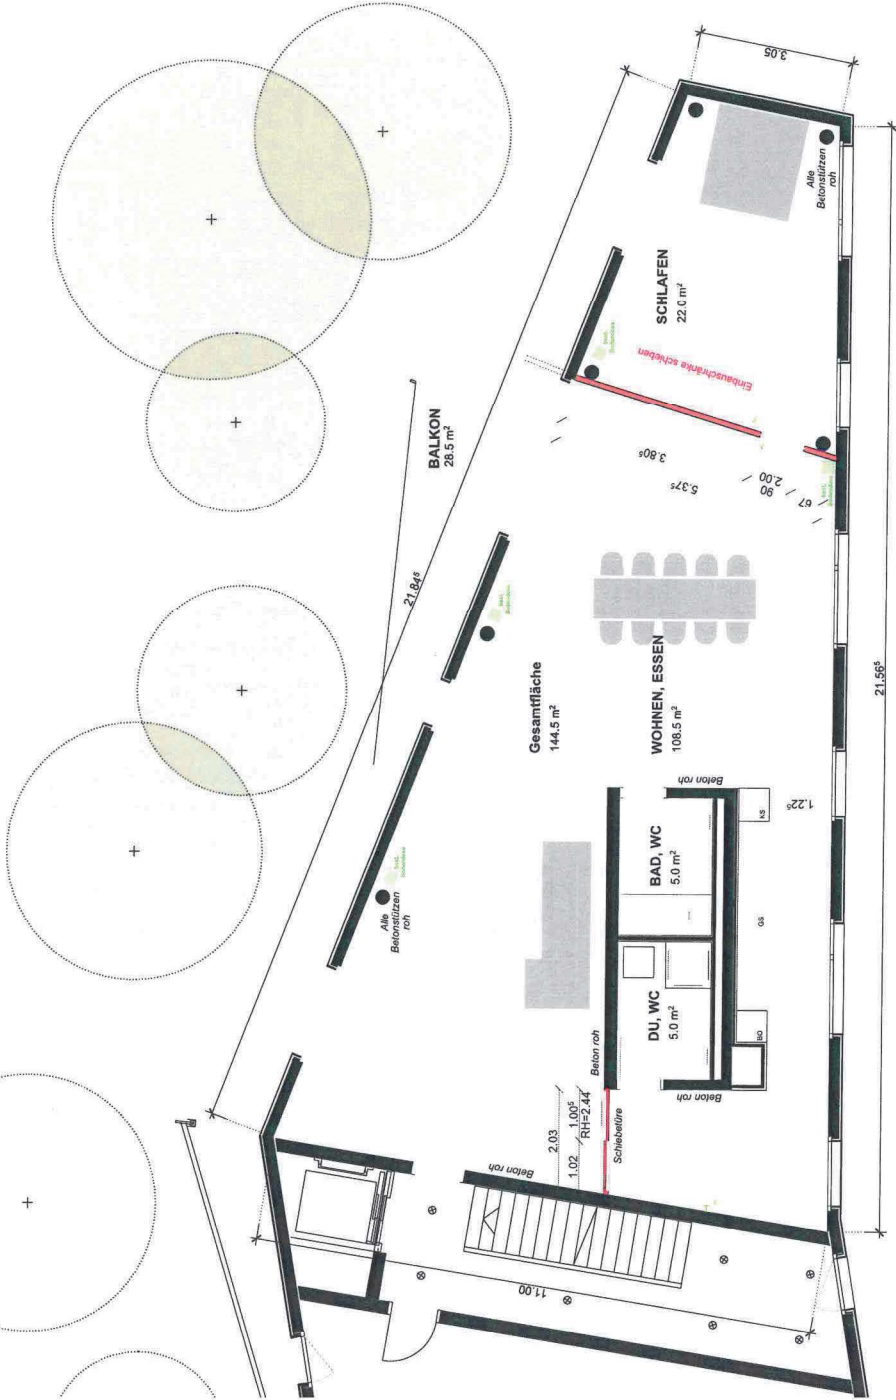


MASSNAHMEN

- Leichtbauwände auf best. Parkett einziehen für Reduit und Zimmer
- best. Einbauschränke verschieben
- best. Bodenbelag neu schleifen und Ölen
- alle gest. Wände neu streichen > Betonwände bleiben roh
- Lampenstelle im Reduit und Zimmer AP, Steckdosen UP in Leichtbau

AUSSASS

- best. Parkett schleifen/versiegeln 133.5 m
- neue Trennwände, H. 2,5 m 5.3 m
- Malerarbeiten - neue Trennwände 10.6 m
- Malerarbeiten - Bestand (o. Nasszellen, o. Stützen) 200.0 m
- Malerarbeiten - Decke 144.5 m

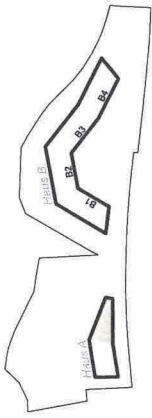