
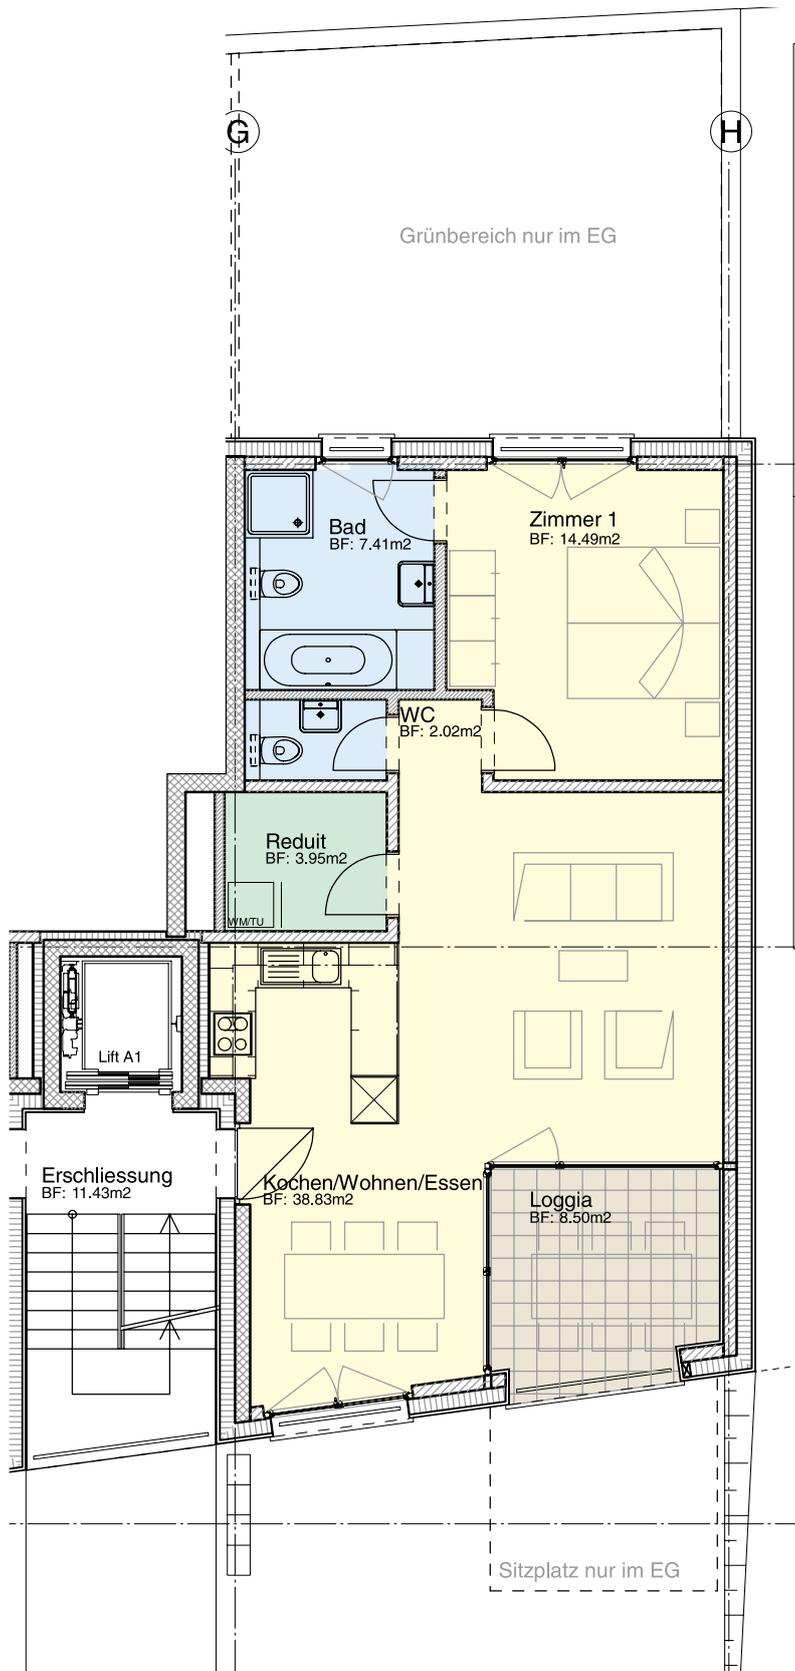


TYP 1

2,5 ZIMMER

Wohnung 0.1 / 1.1 / 2.1

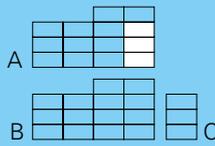

LEGENDE

- Wohnräume
- Nassräume
- Redit
- Loggia/Sitzplatz

1:100

Wohnfläche: 66,70 m²

Kleine Abweichungen in der Ausführung sind möglich

