



# TYP 5

3,5 ZIMMER

Wohnung 0.5 / 1.5 / 2.5

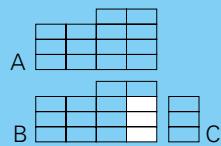

Grünbereich nur im EG

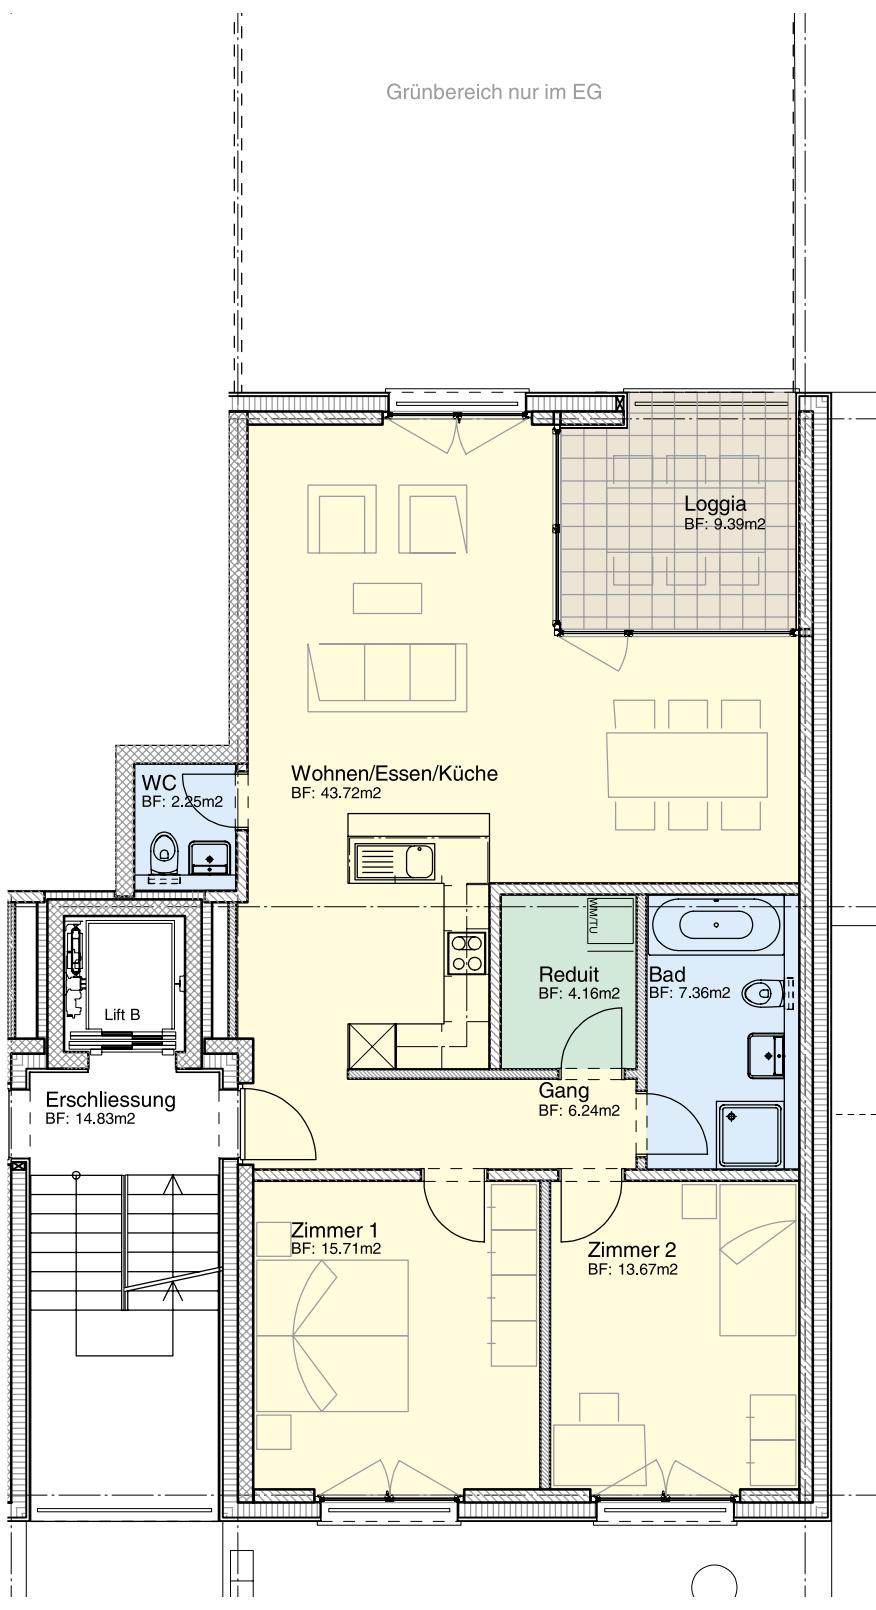

## LEGENDE

- Wohnräume (Yellow)
- Nassräume (Light Blue)
- Reduit (Green)
- Loggia/Sitzplatz (Orange)

1:100

**Wohnfläche: 93,11 m<sup>2</sup>**

Kleine Abweichungen in der Ausführung sind möglich