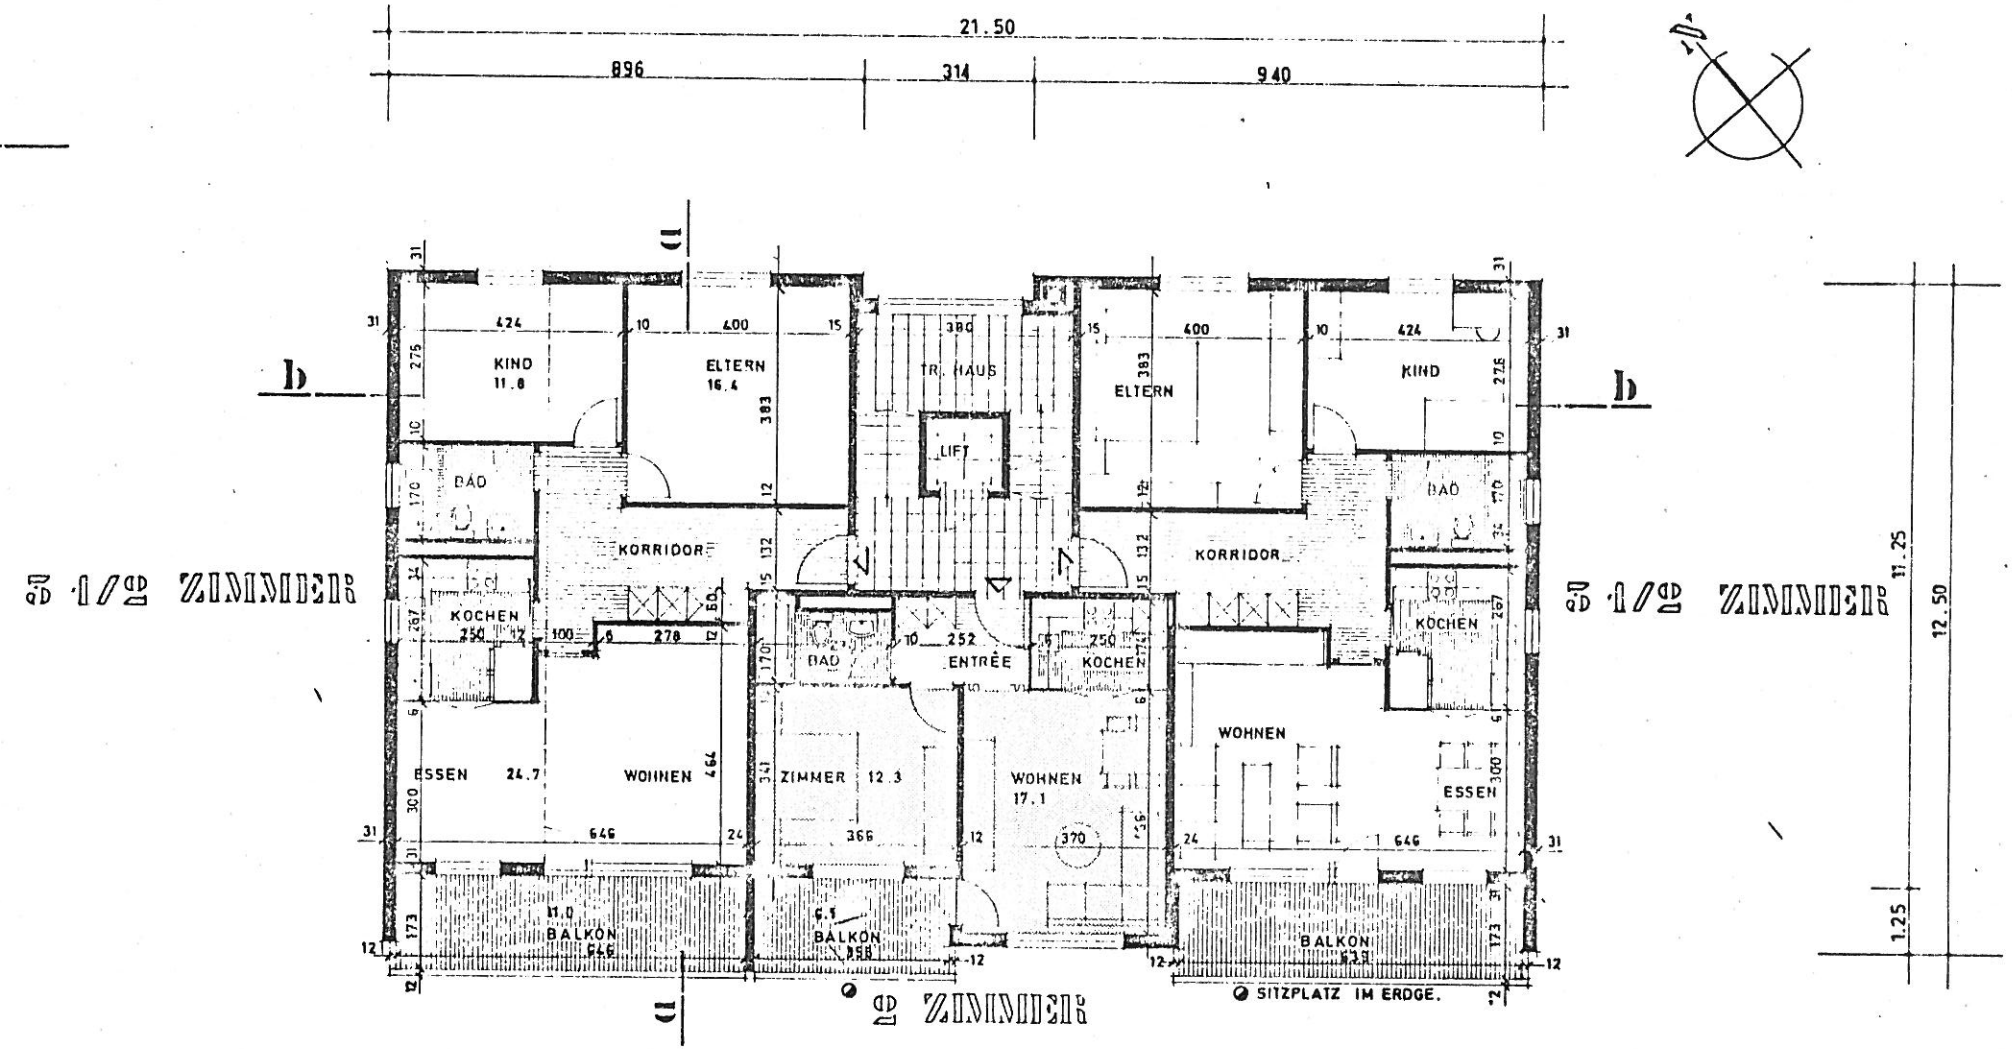

ERDGESCHOSS + 1-2 OBERGESCHOSS