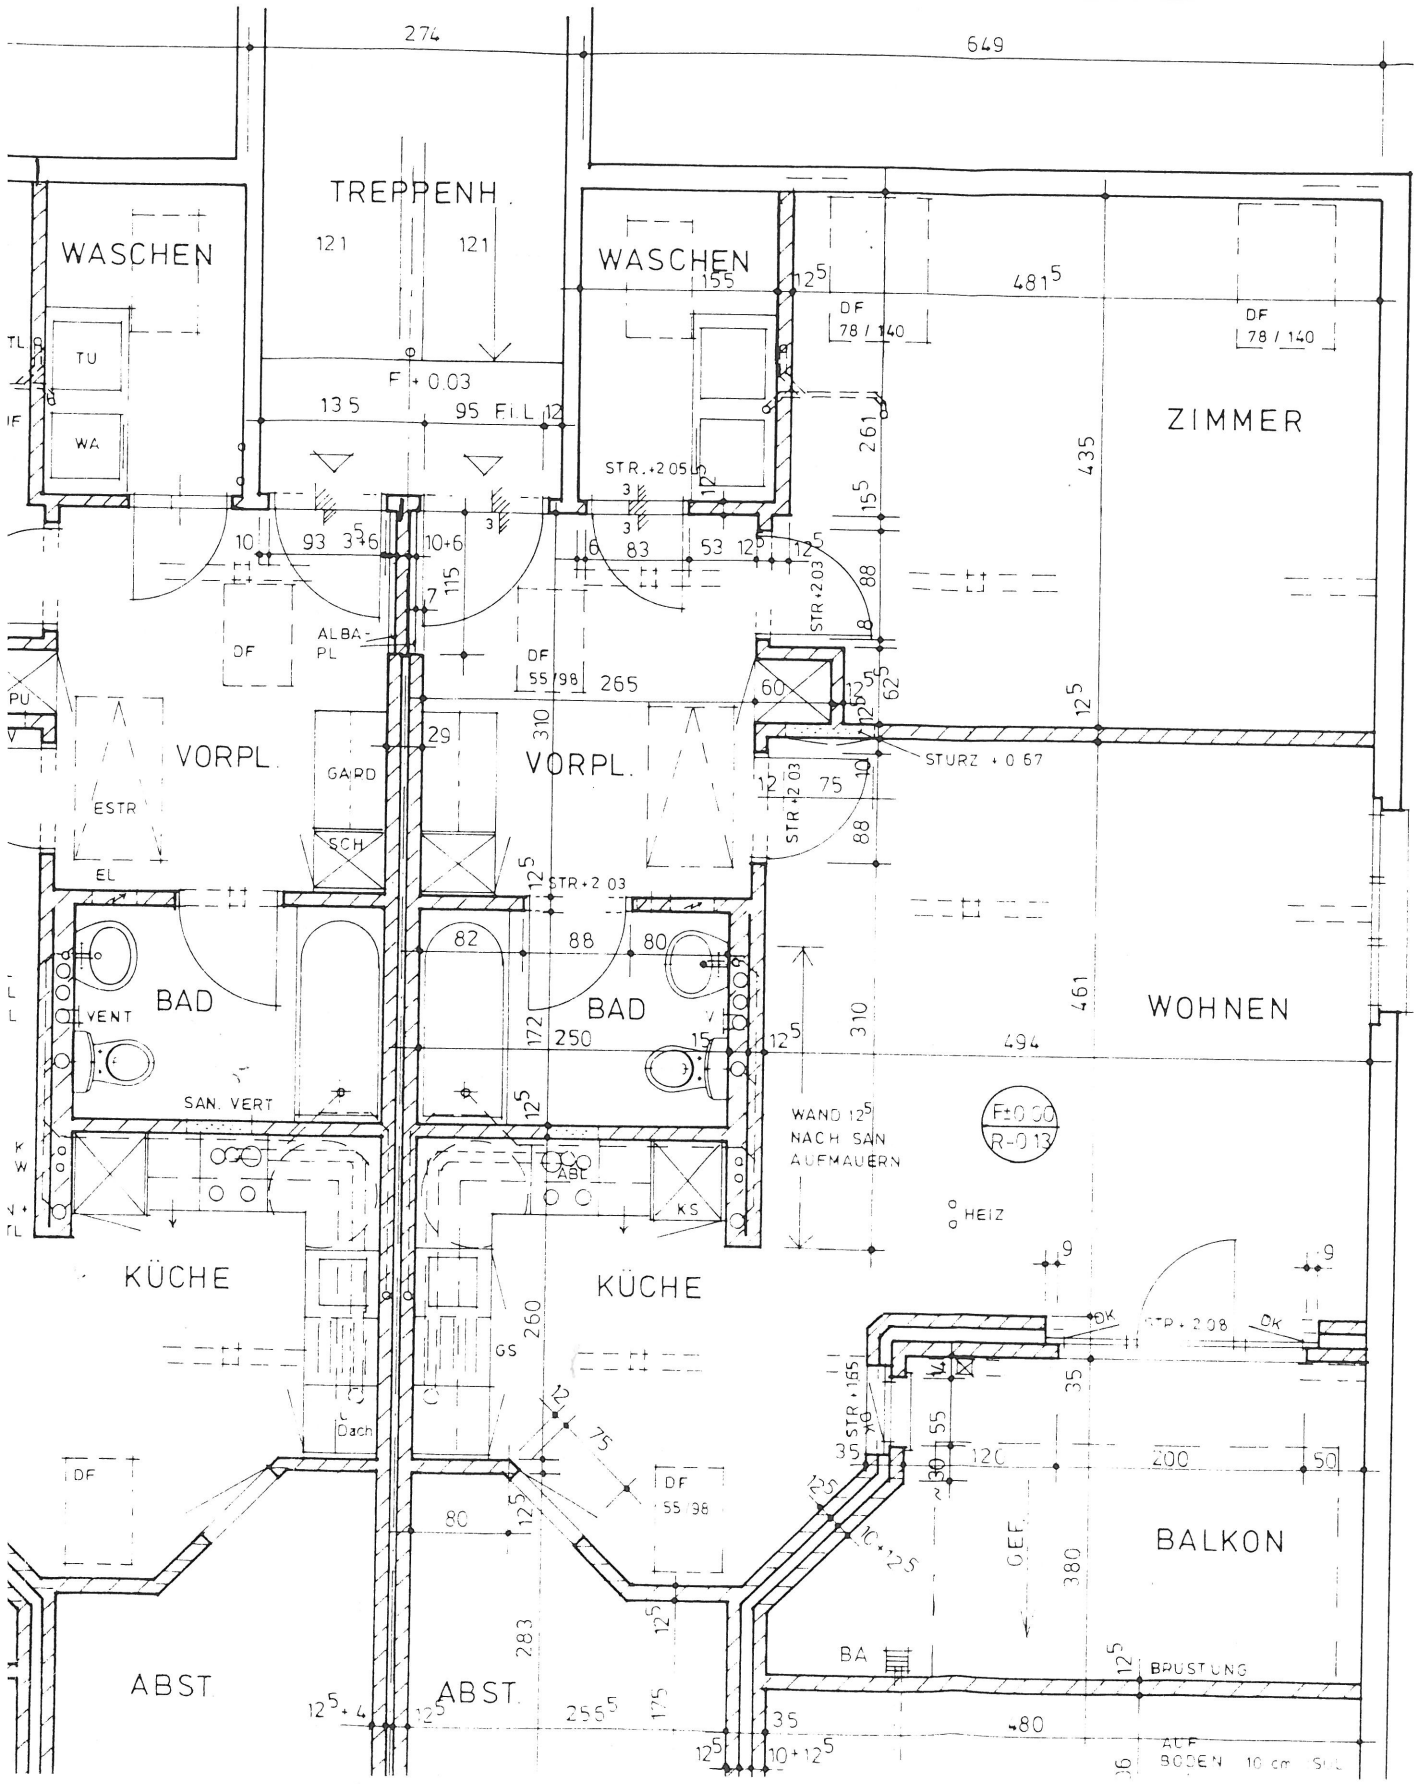
274
649
TREPPENH.
WASCHEN
WASCHEN
ZIMMER
TU
WA
F + 0.03
DF 78 / 140
DF 78 / 140
STR. +2.05
STR +2.03
ALBA-PL
DF 55/98
VORPL.
VORPL.
GARD
SCH
ESTR
EL
STURZ + 0.67
STR +2.03
BAD
BAD
VENT
SAN. VERT
WOHNEN
WAND 12.5 NACH SAN AUFMAUERN
F+0.00
R-0.13
HEIZ
ABL
KS
KÜCHE
KÜCHE
GS
Dach
DF
DF 55/98
STR +2.08
DK
STR +1.65
GEF.
BALKON
BA
BRUSTUNG
ABST.
ABST.
AUF BODEN 10 cm