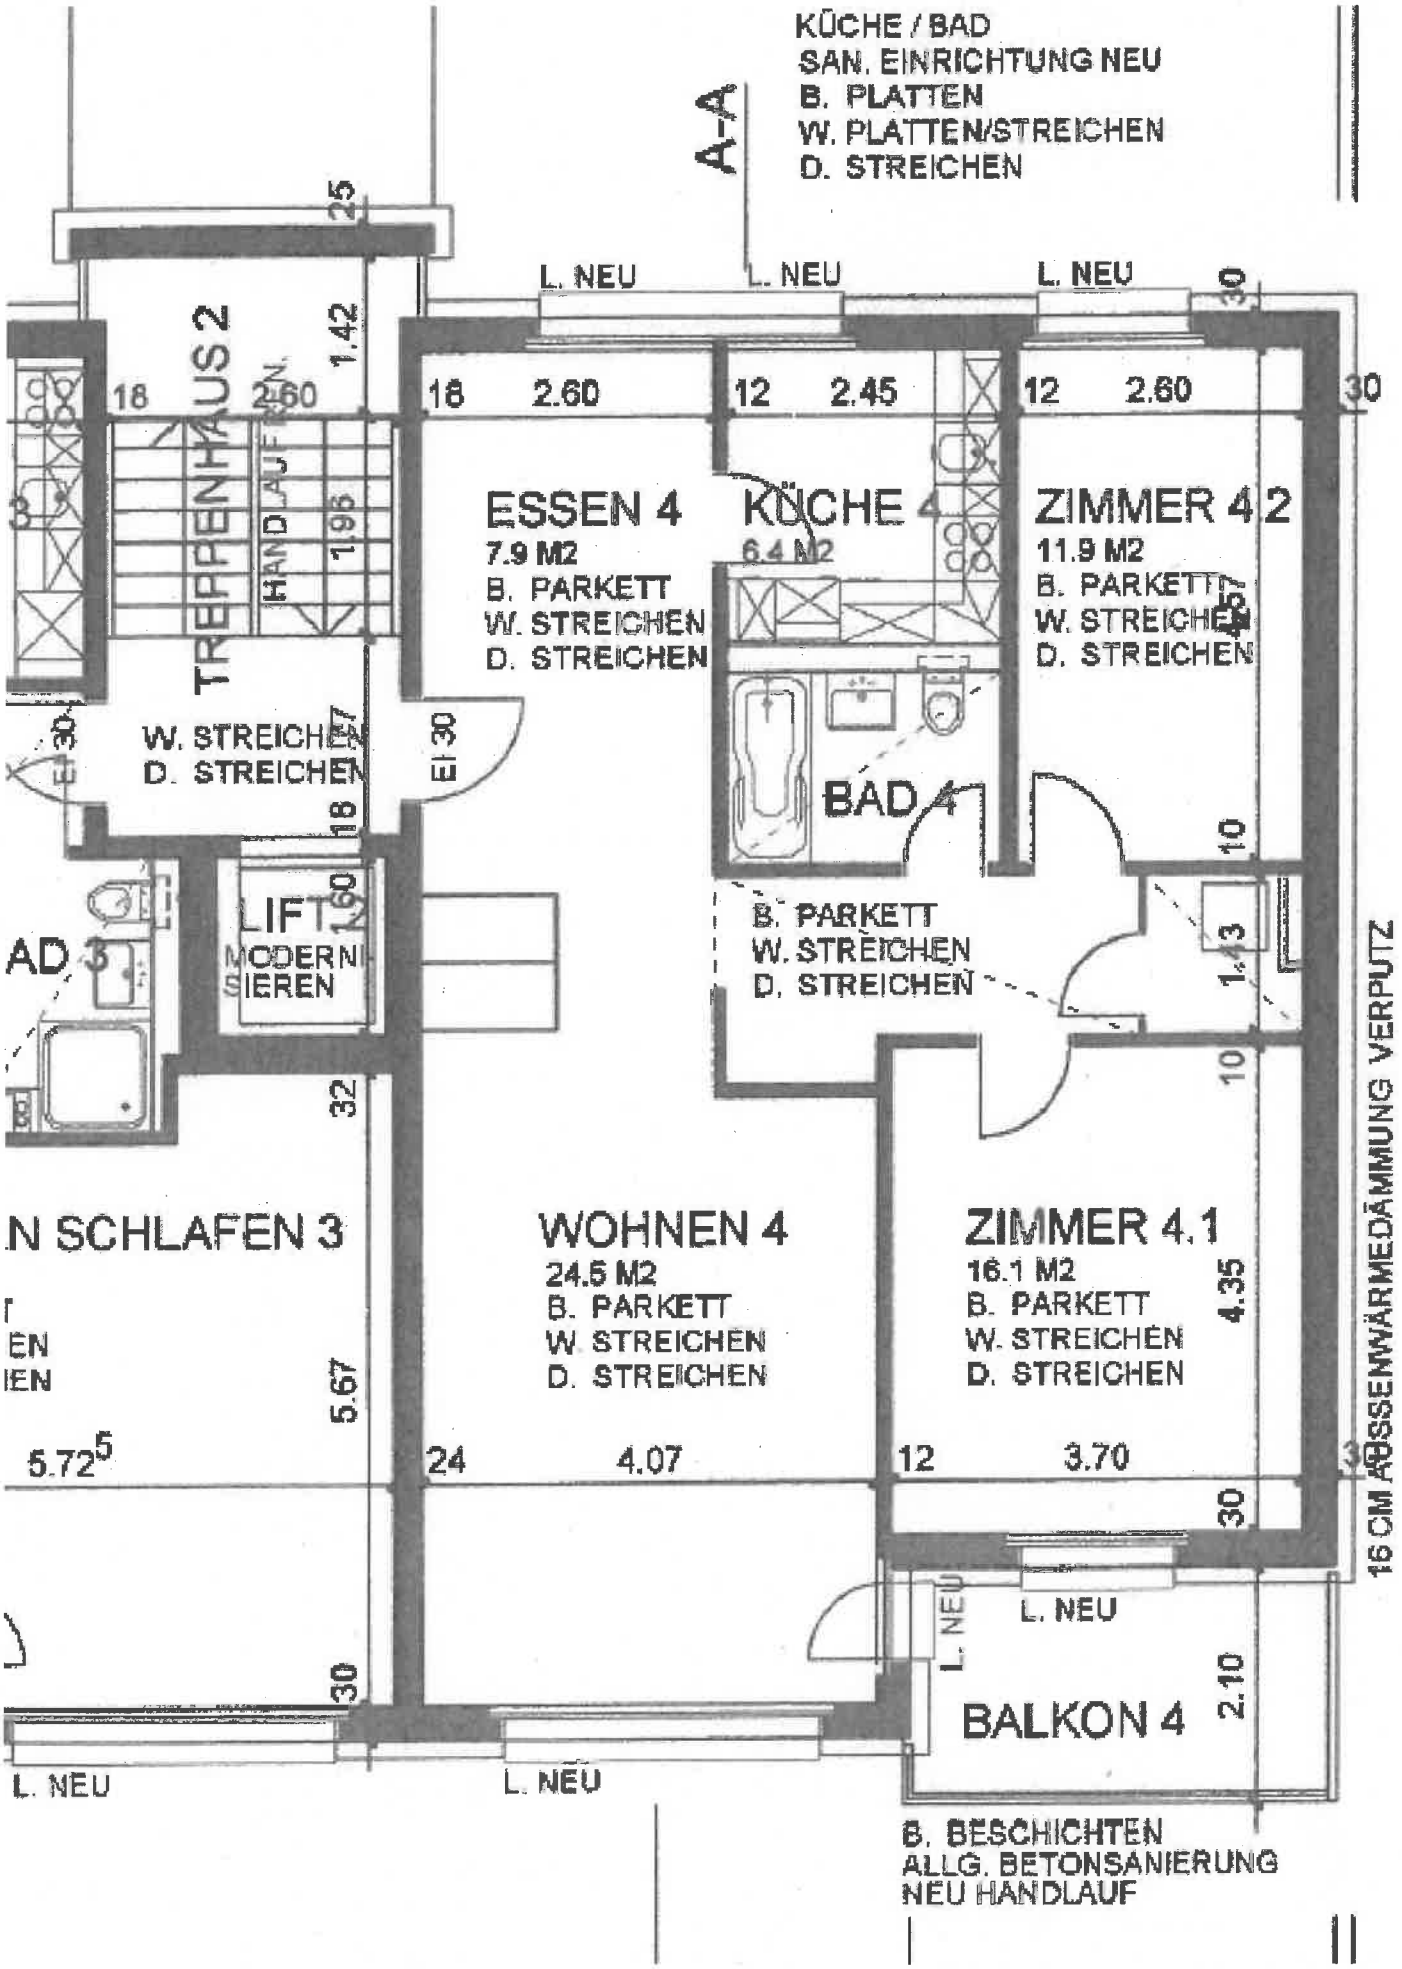
KÜCHE / BAD
SAN. EINRICHTUNG NEU
B. PLATTEN
W. PLATTEN/STREICHEN
D. STREICHEN
A-A
L. NEU
L. NEU
L. NEU
TREPPENHAUS 2
HANDLAUF RN.
W. STREICHEN
D. STREICHEN
ESSEN 4
7.9 M2
B. PARKETT
W. STREICHEN
D. STREICHEN
KÜCHE 4
6.4 M2
ZIMMER 4.2
11.9 M2
B. PARKETT
W. STREICHEN
D. STREICHEN
BAD 4
B. PARKETT
W. STREICHEN
D. STREICHEN
LIFT
MODERNI
SIEREN
AD 3
N SCHLAFEN 3
WOHNEN 4
24.5 M2
B. PARKETT
W. STREICHEN
D. STREICHEN
ZIMMER 4.1
16.1 M2
B. PARKETT
W. STREICHEN
D. STREICHEN
16 CM AUSSENWÄRMEDÄMMUNG VERPUTZ
L. NEU
L. NEU
BALKON 4
L. NEU
L. NEU
B. BESCHICHTEN
ALLG. BETONSANIERUNG
NEU HANDLAUF