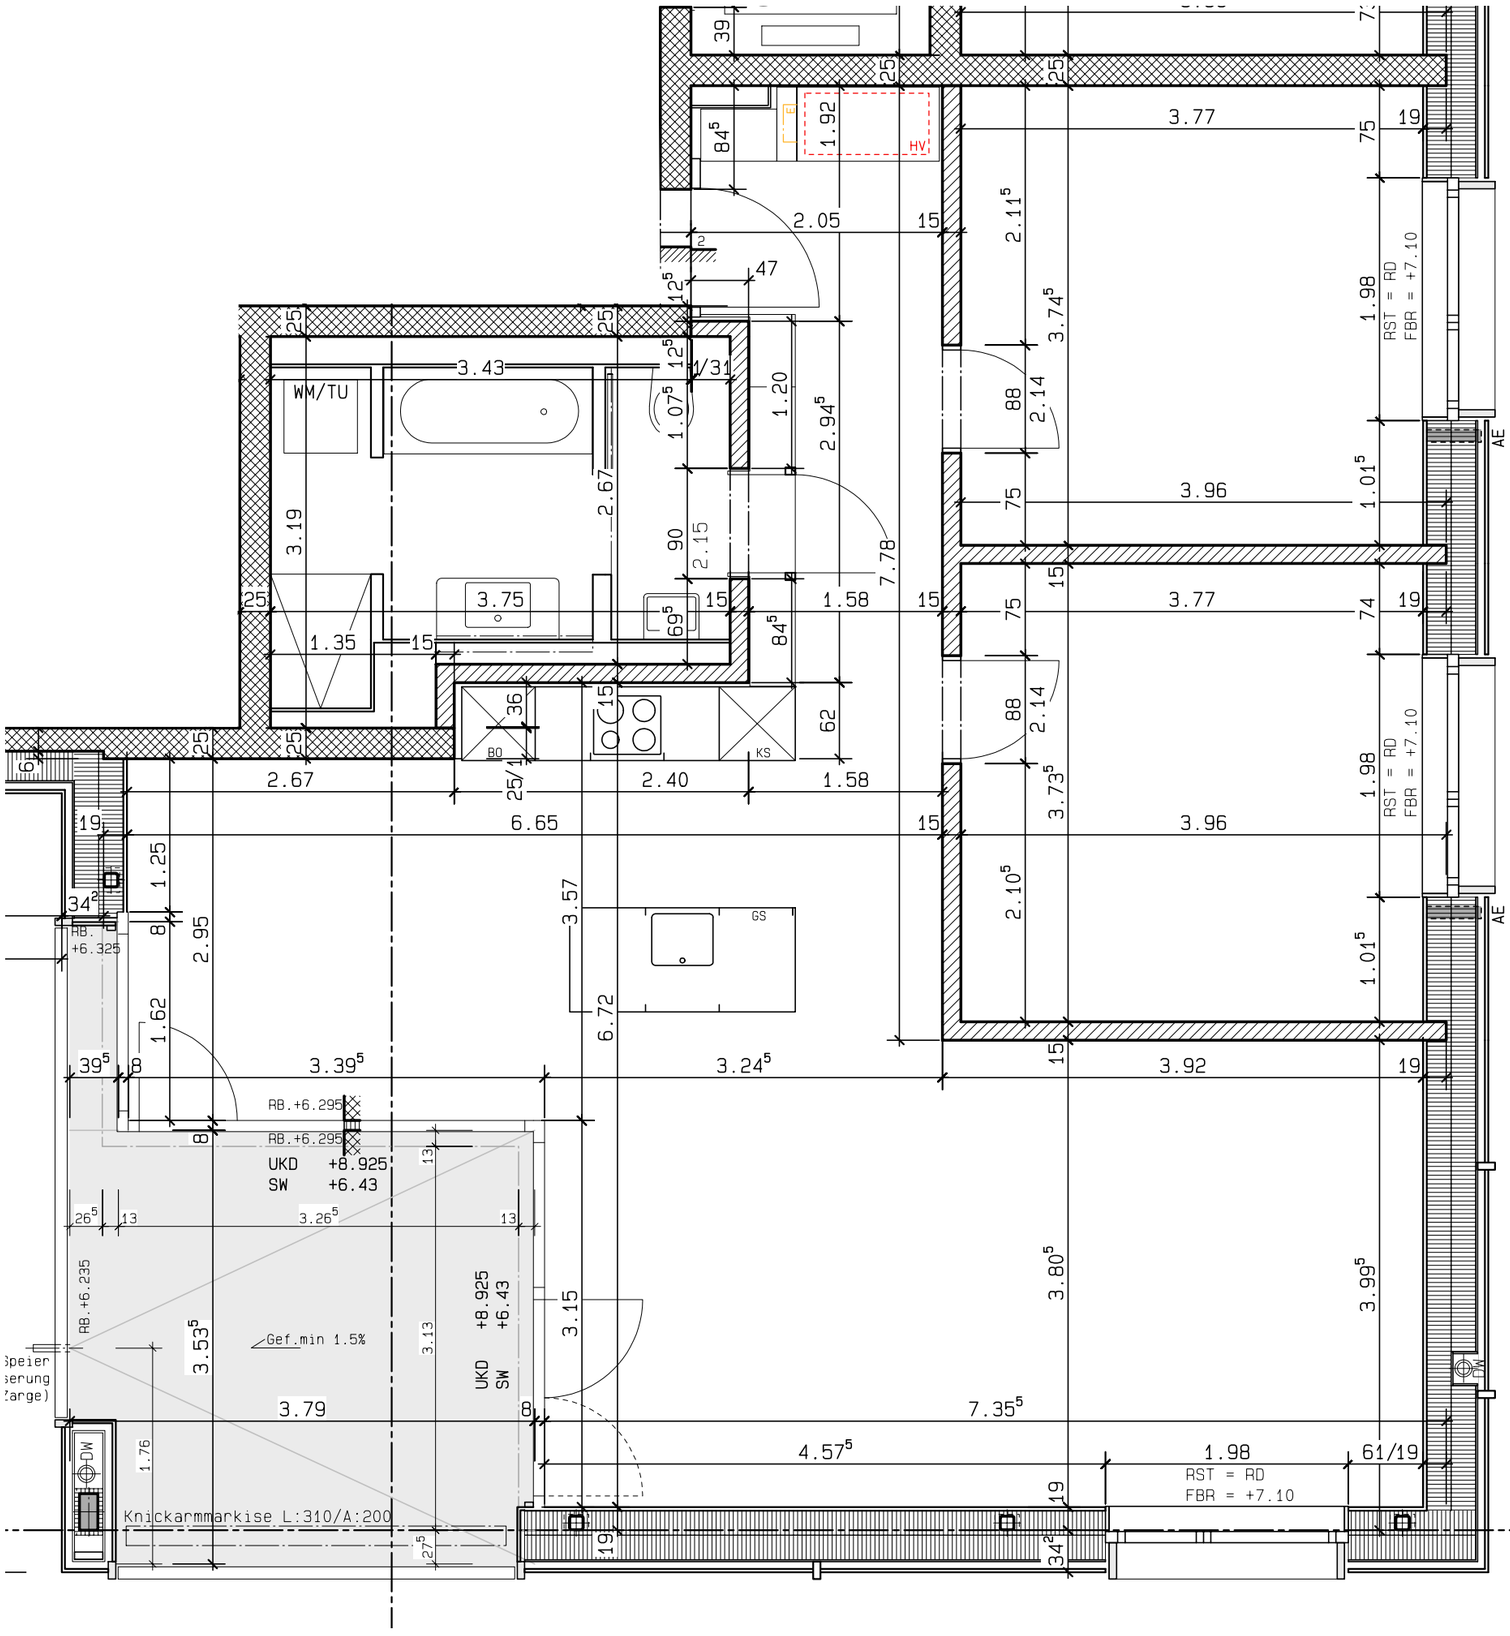


2230 BKR

Wohnüberbauung
Baumschulareal
Küttigen

Werkplan
provisorisch/ Rohbaumasse
Grundriss M3
OG 2 / Whg: M3-A-201
Mst 1:50

19. Oktober 2022

0 1

ERP Architekten AG
Stadtturmstrasse 19
CH-5400 Baden
T +41 56 484 50 80
www.erp-architekten.ch
mail@erp-architekten.ch

erp arch ag
egli rohr partner