


Dö. 5
 AH:K
 WHG 5. 0601

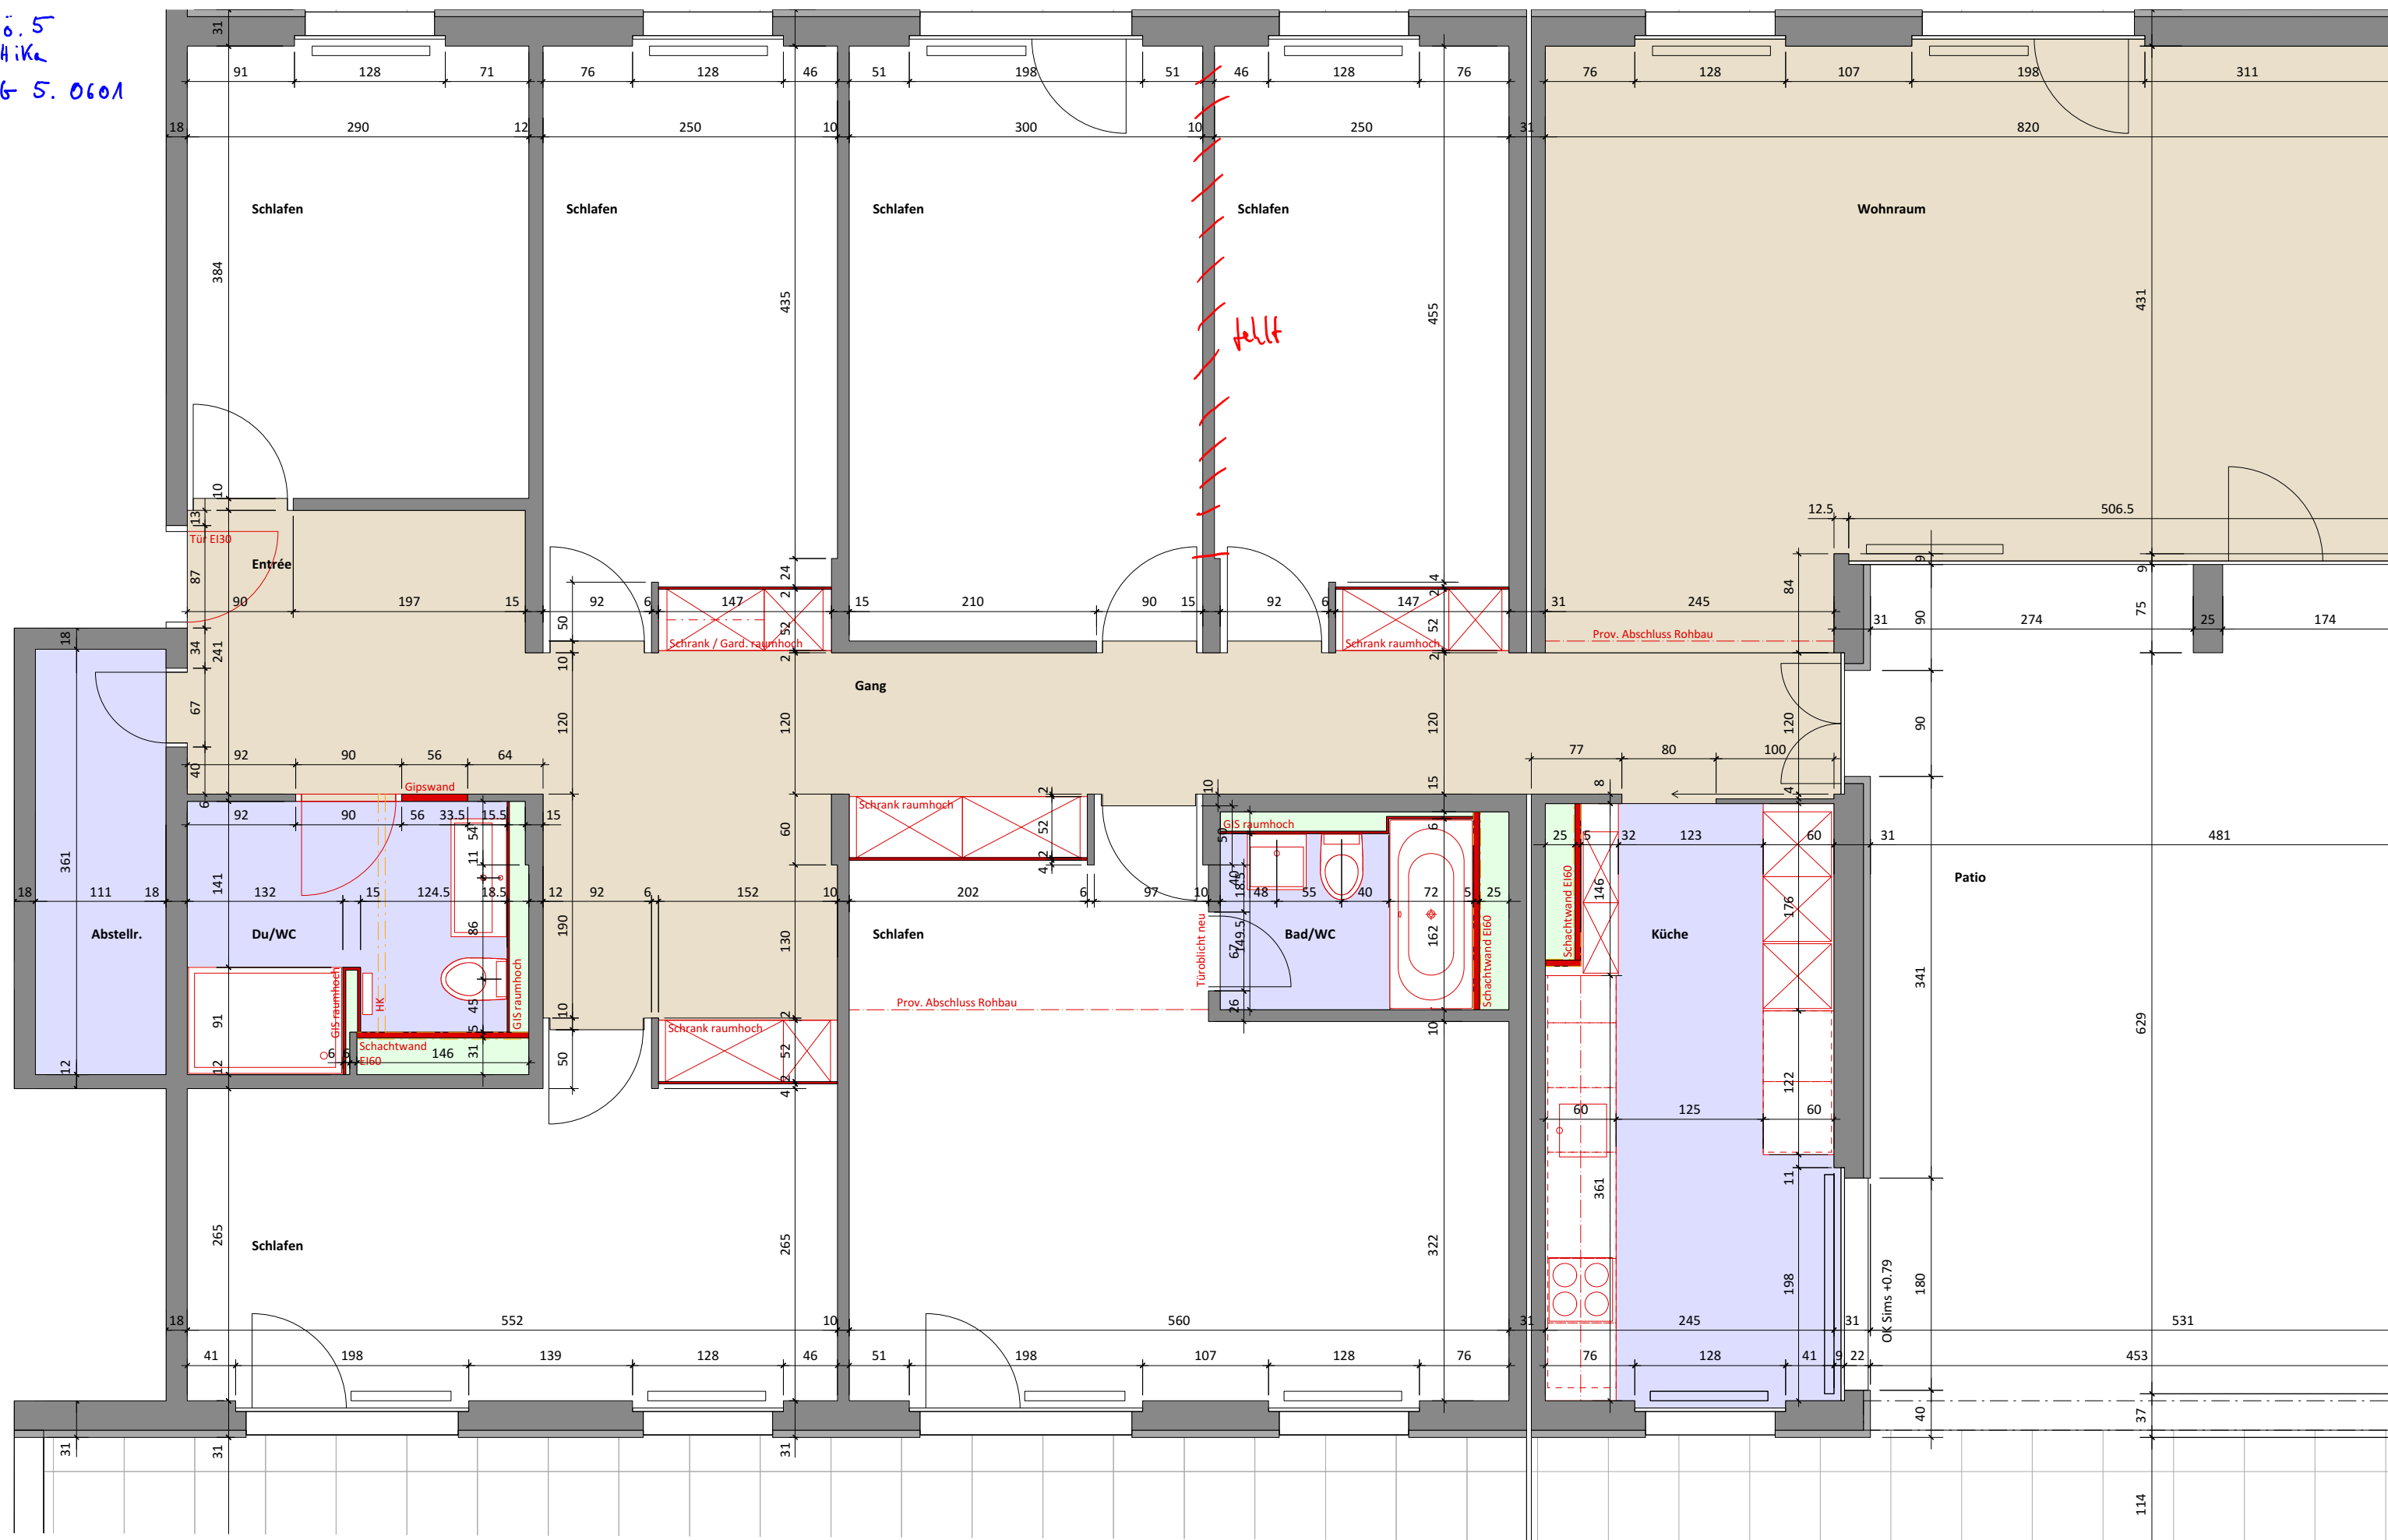

Grundriss Bestand/ Abbruch/ Neu

Projekt: 151_Oftringen_MFH APK
 Objektadresse: Döbeligut 1-8, 4665 Oftringen

Wohnung 7.5A Sanierungsmassnahmen 1:50

Dokumentation Wohnsiedlung Döbeligut Oftringen Seite 15.5